



PROJEKT ZAGOSPODAROWANIA TERENU

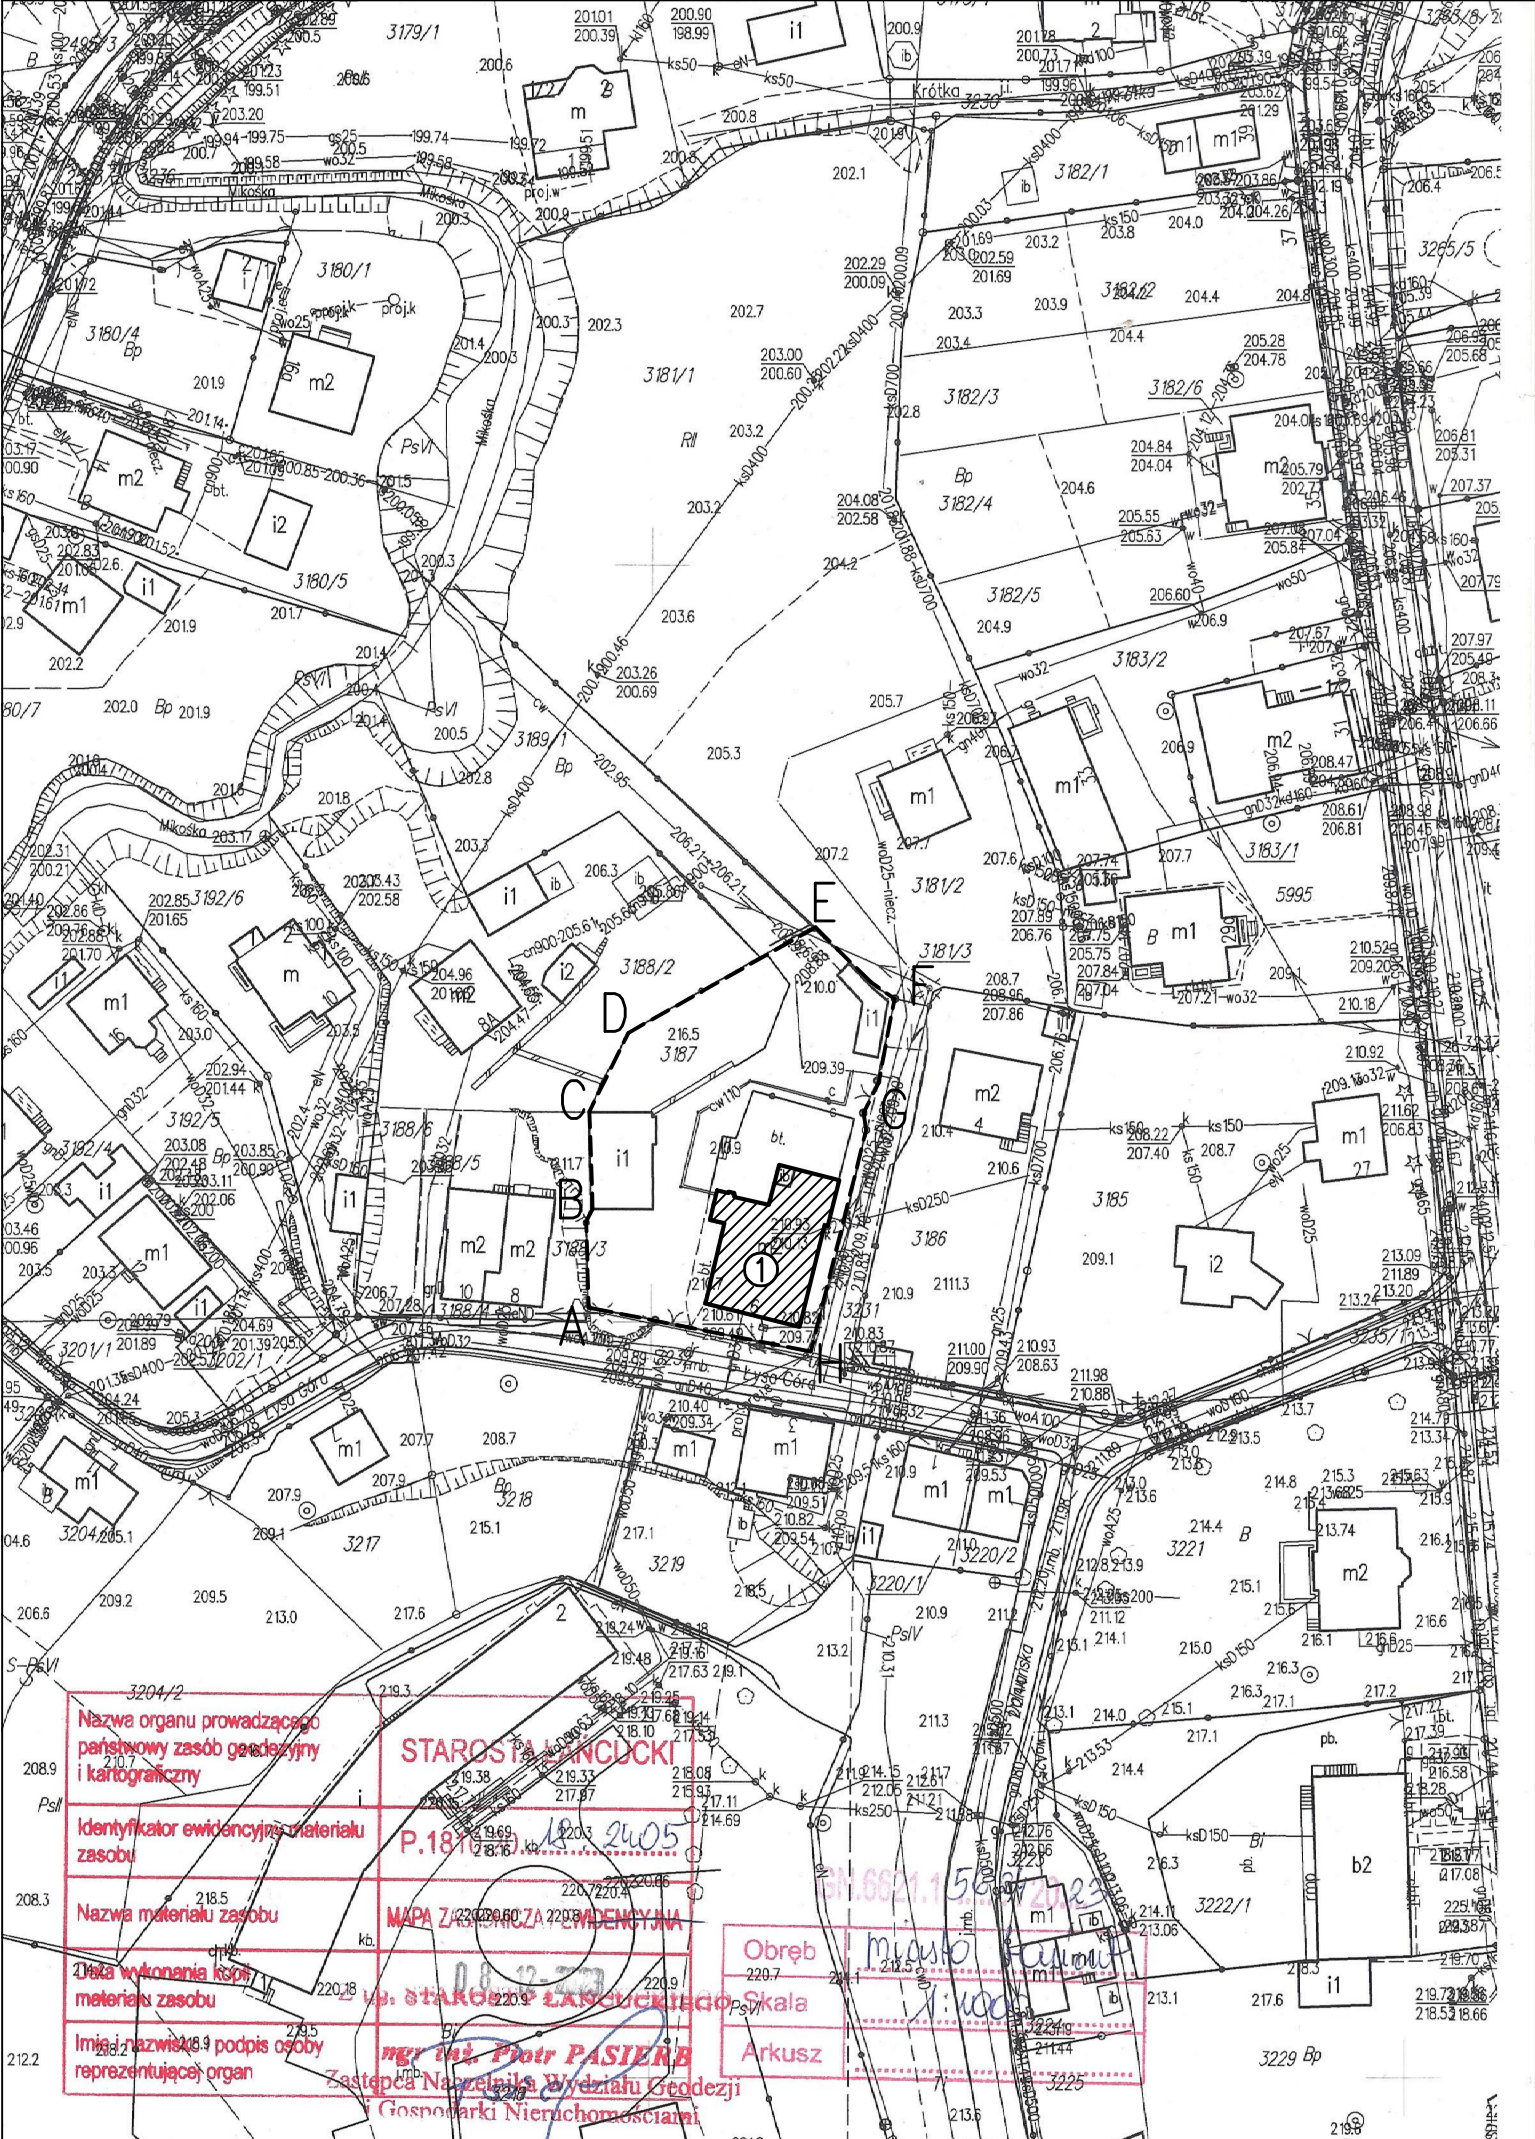

LEGENDA:

A-B-.....-H-A – GRANICA OPRACOWANIA

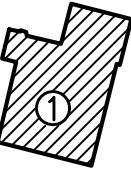

BUDYNEK OBJĘTY OPRACOWANIEM

INWESTOR: MIASTO ŁAŃCUT UL. PLAC SOBIESKIEGO 18, 37-100 ŁAŃCUT			STADIUM PB	
TEMAT: REMONT ELEWACJI, REMONT I PRZEBUDOWA KONSTRUKCJI DACHU WRAZ Z POKRYCIEM ORAZ WYKONANIE IZOLACJI ŚCIAN FUNDAMENTOWYCH BUDYNKU DAWNEJ ELEKTROWNI ZLOKALIZOWANEGO W ŁAŃCUCIE PRZY UL. ŁYSA GÓRA 6 NA DZ. NR EWID. 3187 W ŁAŃCUCIE			NR RYS. PZT-01	
NAZWA RYS.: PZT			REWIZJA: 0	
BRANŻA: ARCHITEKTURA/KONSTRUKCJA			SKALA: 1:1000	
Projektował:	mgr inż. arch. Mirosław Siwczyk	UAN-VI-1227/29/88	ARCHITEKTURA	
Sprawdził:	mgr inż. arch. Grzegorz Kalita	A-27/88	ARCHITEKTURA	
Opracował:	mgr inż. Sebastian Gdowik	PDK/0227/PWOK/19	KONSTRUKCJA	12.2022
FUNKCJA:	IMIĘ I NAZWISKO	NR UPRAWNIEN	SPECJALNOŚĆ	PODPIS
				DATA