


Załącznik graficzny

1

planowany zakres robót budowlanych

Wyrys z mapy
Skala 1:1000

Województwo: podkarpackie
Powiat: łańcucki

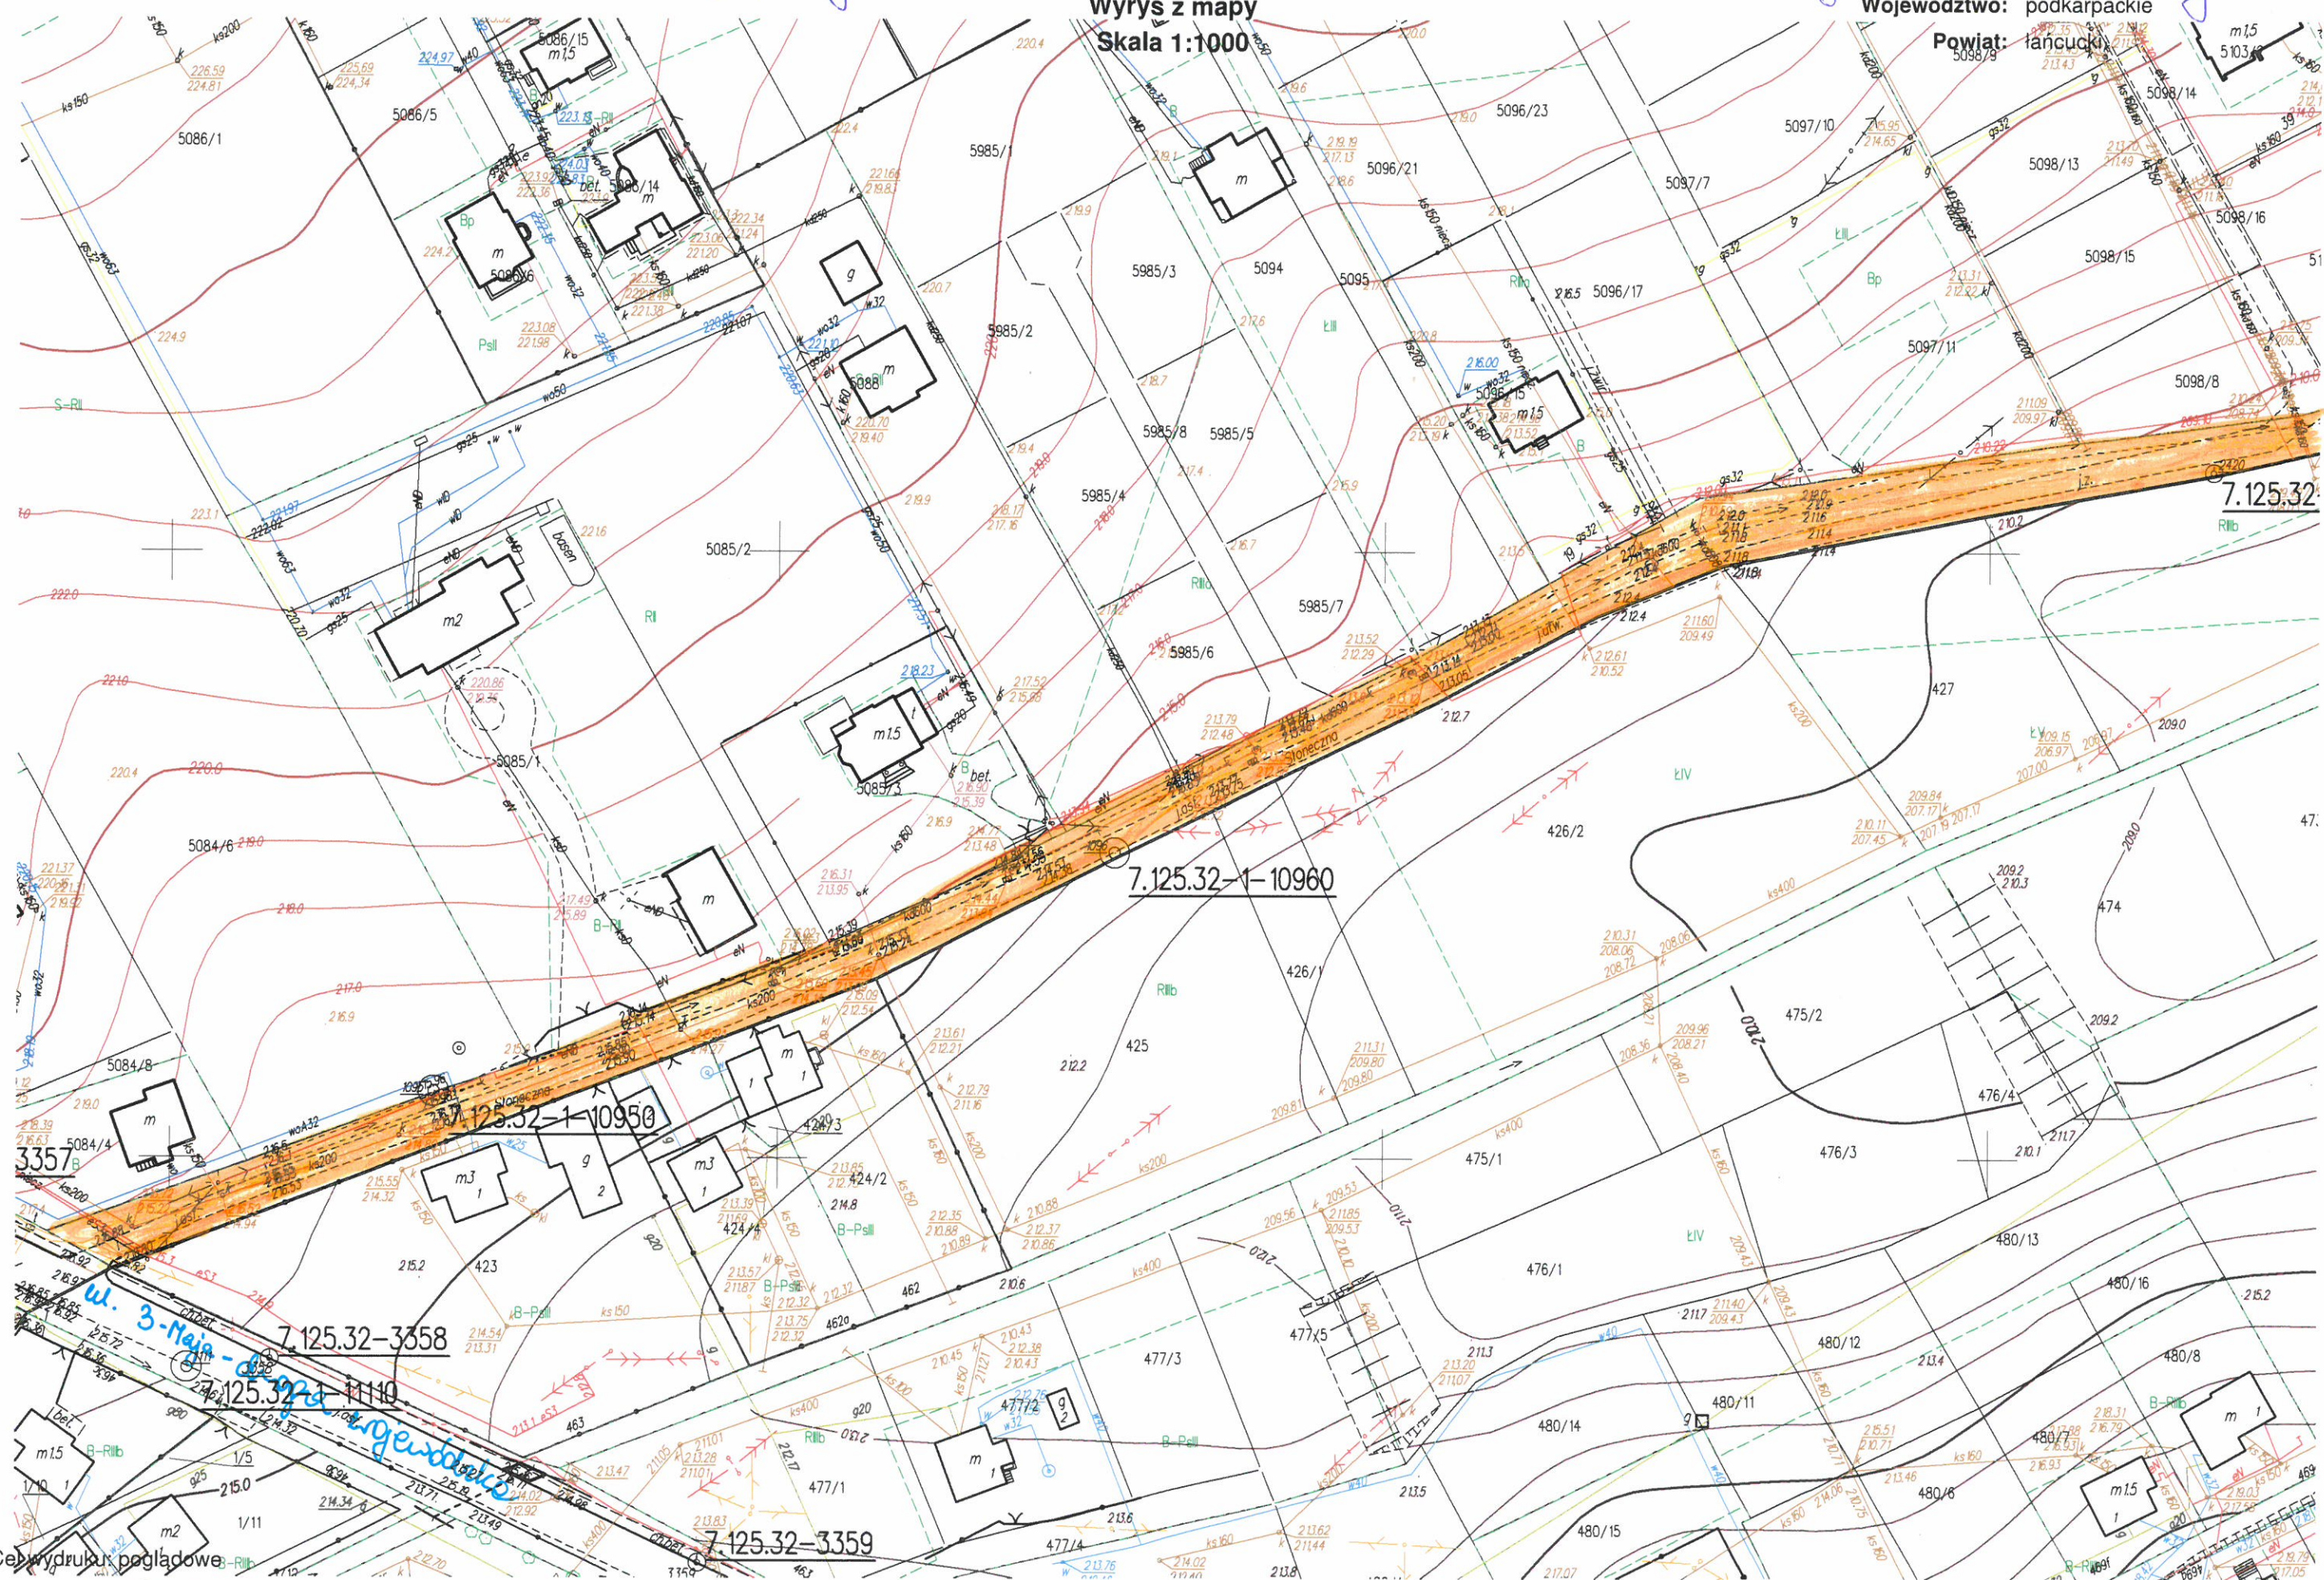


Cel wydruku: poglądowy
Sporządził(a): ~~...~~, dnia: 12.06.2015 r.



Wrys z mapy
Skala 1:1000

Województwo: podkarpackie
Powiat: łańcucki

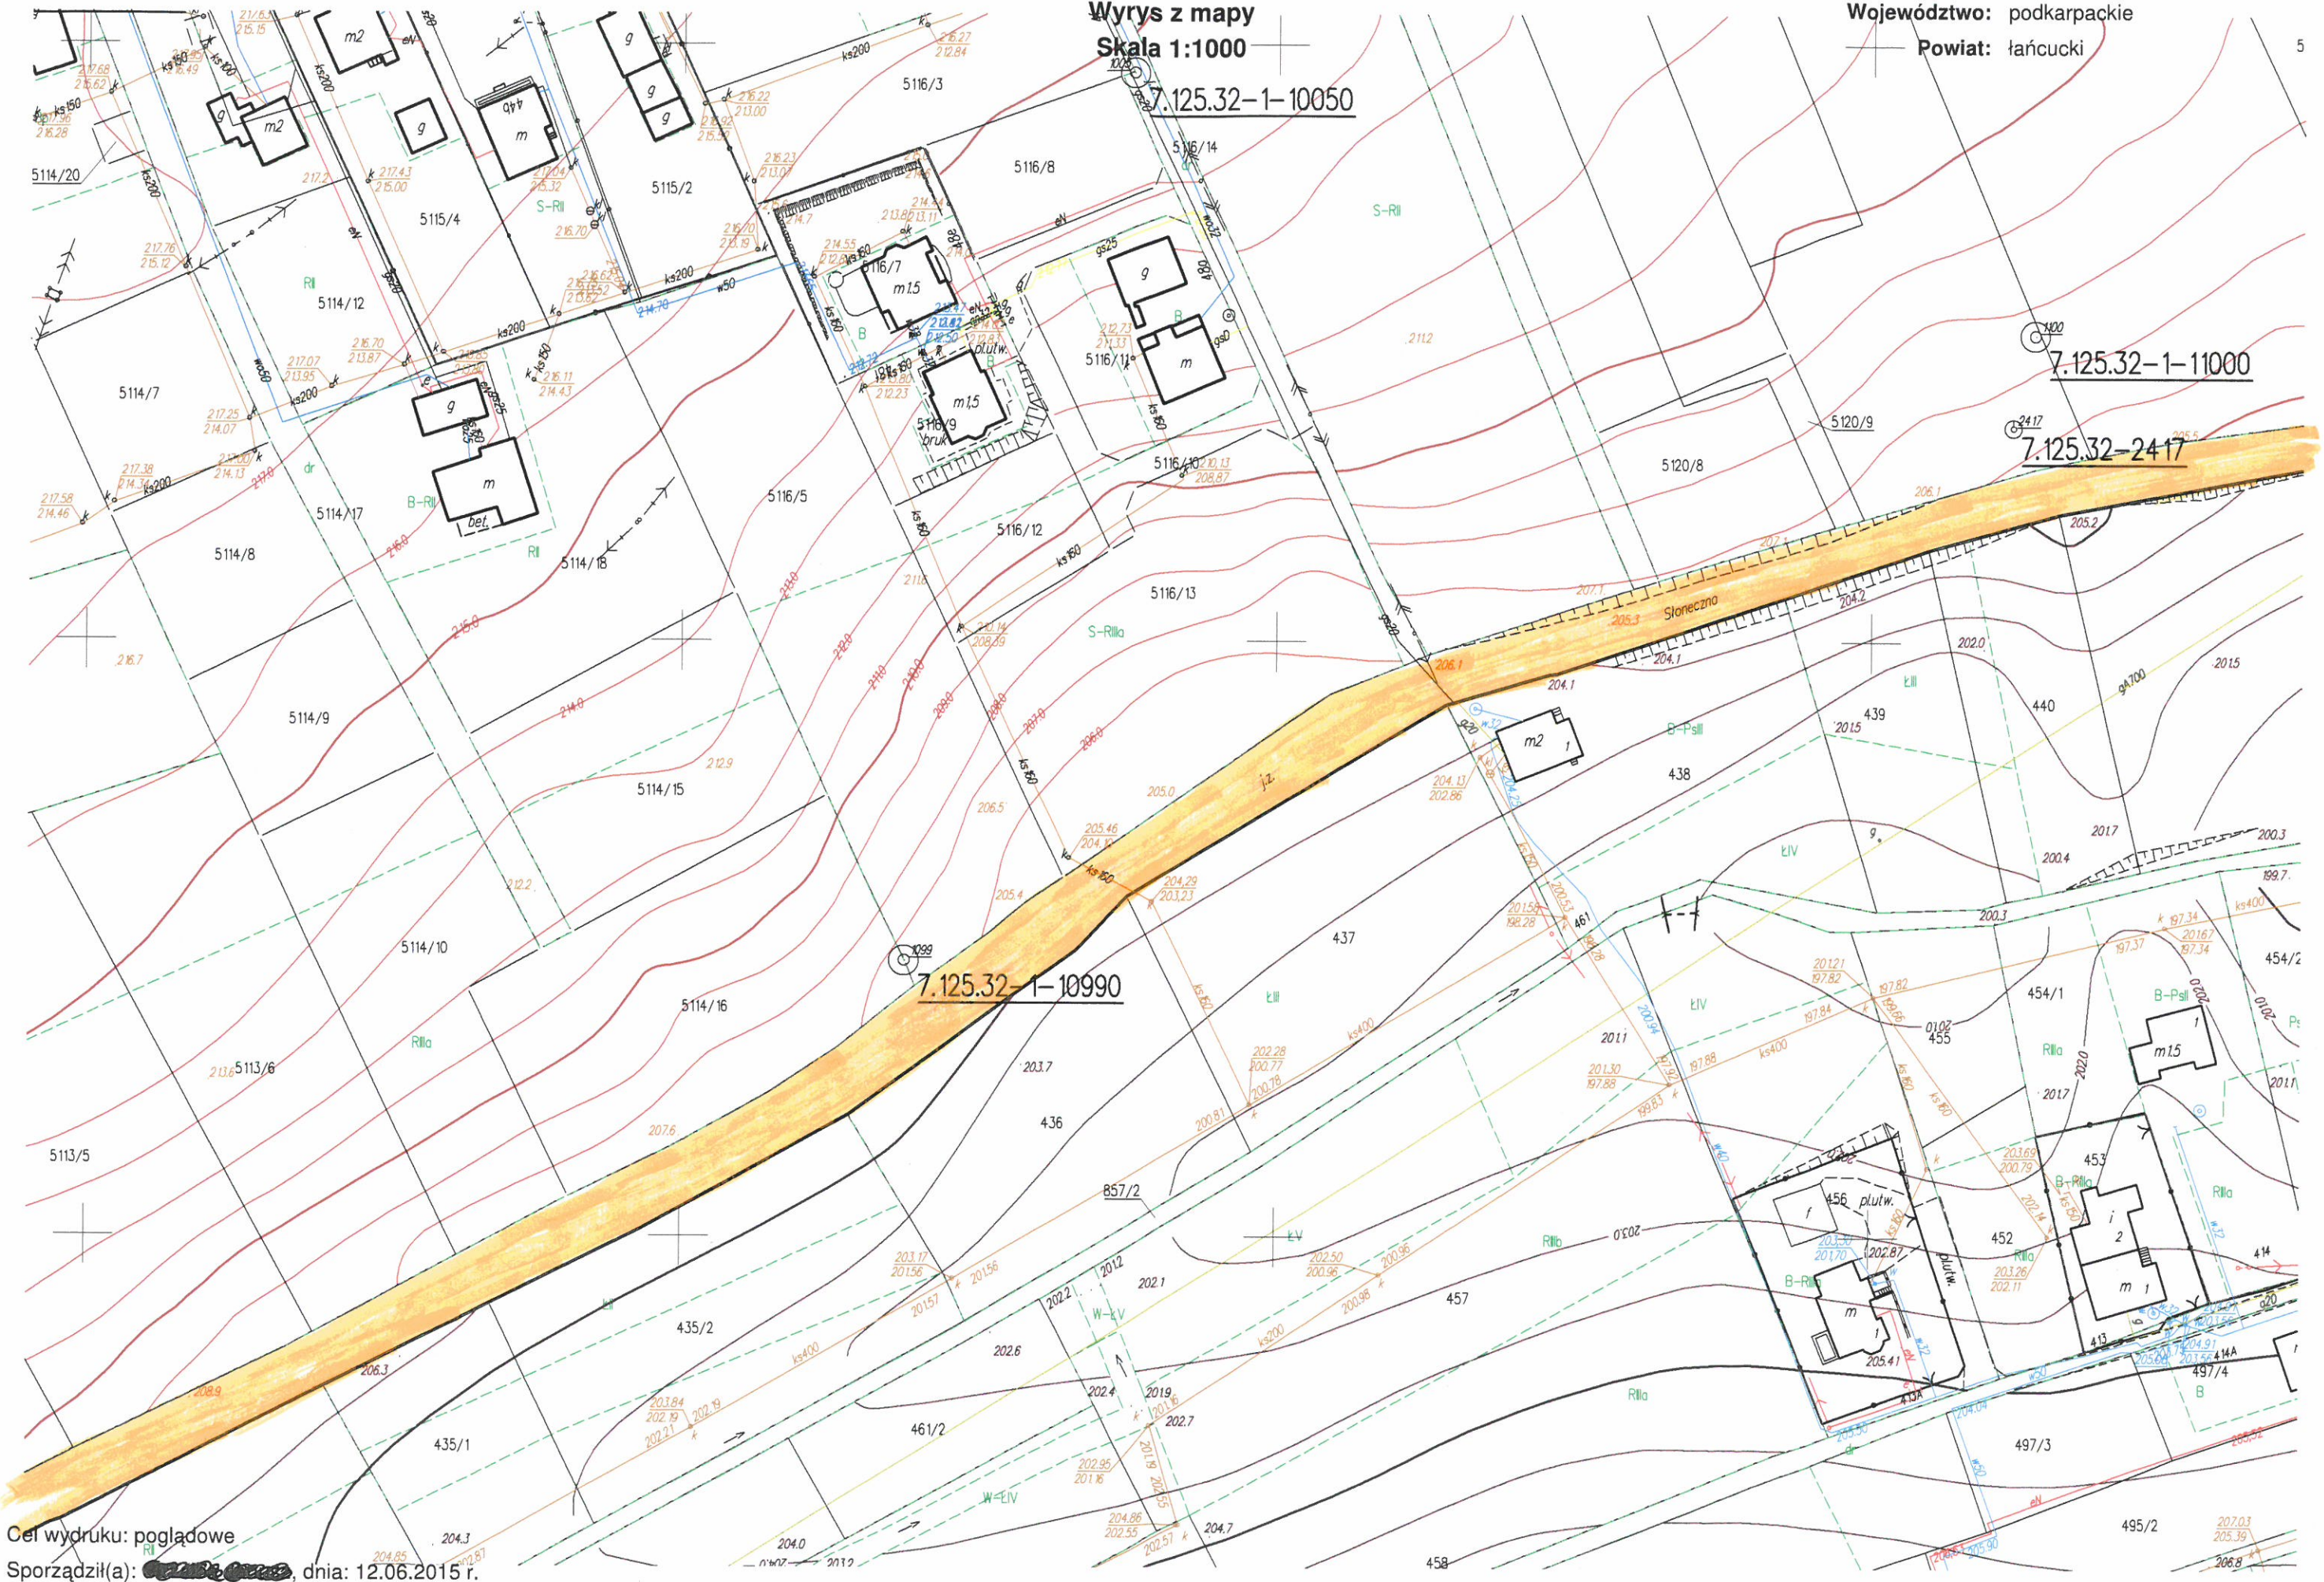

7.125.32-1-10050

7.125.32-1-11000

7.125.32-2417

7.125.32-1-10990

Cel wydruku: poglądowe
Sporządził(a): [redacted], dnia: 12.06.2015 r.

