

Załącznik nr 4  
do Zarządzenia Nr 407/2014  
Burmistrza Miasta Łącuta  
dnia 3 listopada 2014

Miasto Łącut  
Plac Sobieskiego 18  
(nazwa zamawiającego)

Łącut, dnia 30.11.2016 r.

GKI. 7011.5.2016

(nazwa i adres wykonawcy)

### Zapytanie ofertowe

Zamawiający: **MIASTO ŁĄCUT PLAC SOBIESKIEGO 18**  
(nazwa i adres, nr tel., fax, e-mail, strona internetowa)

zaprasza do złożenia oferty na:

1. Nazwa zamówienia: Wykonanie projektu rozbudowy parkingu przy ul. Żardeckiego w Łącucie w tym:
  - 1) budowa miejsc postojowych
  - 2) budowa drogi wewnętrznej
  - 3) rozbudowa kanalizacji deszczowej
  - 4) rozbudowa oświetlenia poprzez ustawienie na istniejącym kablu 12 lamp.

**Materiałem pomocniczym jest posiadana przez Miasto Łącut koncepcja rozbudowy ww. parkingu (załącznik nr 2), mapa do celów opiniodawczych (załącznik nr 3).**

2. Określenie przedmiotu i zakresu zamówienia, w tym:

- 1) Wymagania dotyczące:
  - a) kosztów eksploatacji .....
  - b) terminu wykonania zamówienia ....**31.12.2016 r.** .....
  - c) parametrów technicznych .....
  - d) funkcjonalności .....
  - e) terminu płatności .....**14 dni od dnia złożenia faktury**.....
  - f) warunków gwarancji .....
  - g) innych warunków realizacji zamówienia:

2. Warunki udziału w postępowaniu wraz z ich opisem:

O udzielenie zamówienia mogą ubiegać się Wykonawcy, którzy spełniają warunki dotyczące:

- 1) posiadania uprawnień do wykonywania określonej działalności lub czynności, jeżeli przepisy prawa nakładają obowiązek ich posiadania.

**Zamawiający nie określa szczególnych wymagań w zakresie spełniania tego warunku. Wykonawca potwierdza spełnianie warunku składając oświadczenie o spełnianiu warunków określonych w art. 22 ust.1 ustawy Prawo Zamówień Publicznych,**

- 2) posiadania wiedzy i doświadczenia.

Zamawiający nie określa szczególnych wymagań w zakresie spełniania tego warunku. Wykonawca potwierdza spełnianie warunku składając oświadczenie o spełnianiu warunków określonych w art. 22 ust.1 ustawy Prawo Zamówień Publicznych

- 3) dysponowania odpowiednim potencjałem technicznym oraz osobami zdolnymi do wykonania zamówienia.

Zamawiający uzna warunek za spełniony, jeżeli Wykonawca wykaże, że dysponuje lub będzie dysponował:

a) co najmniej jedną (1) osobą, która posiada uprawnienia budowlane w specjalności sanitarnej bez ograniczeń,

oraz

b) co najmniej jedną(1) osobą, która posiada uprawnienia budowlane w specjalności elektrycznej bez ograniczeń,

oraz

c) co najmniej jedną(1) osobą, która posiada uprawnienia budowlane w specjalności drogowej bez ograniczeń

3. Oświadczenia i dokumenty, jakie mają dostarczyć wykonawcy w celu potwierdzenia spełnienia warunków udziału w postępowaniu:

1) **Oświadczenie** o spełnianiu warunków określonych w art. 22 ust. 1 Prawo Zamówień Publicznych – wzór zał. nr 4.

2) **Oświadczenie** o niepodleganiu wykluczeniu z postępowania na podstawie art. 24 ust. 1 i 2 Prawo Zamówień Publicznych – wzór zał. nr 5.

3) **Wykaz osób**, które będą uczestniczyć w wykonywaniu zamówienia, w szczególności odpowiedzialnych za świadczenie usług, kontrolę jakości lub kierowanie robotami budowlanymi, wraz z informacjami na temat ich kwalifikacji zawodowych, doświadczenia i wykształcenia niezbędnych dla wykonania zamówienia, a także zakresu wykonywanych przez nie czynności, oraz informacją o podstawie do dysponowania tymi osobami - zał. nr 5a.

4) **Oświadczenie**, że osoby, które będą uczestniczyć w wykonywaniu zamówienia, posiadają wymagane uprawnienia, jeżeli ustawy nakładają obowiązek ich posiadania takich uprawnień - zał. nr 5b.

5) **Aktualny odpis** z właściwego rejestru lub z centralnej ewidencji i informacji o działalności gospodarczej, jeżeli odrębne przepisy wymagają wpisu do rejestru lub ewidencji, w celu wykazania braku podstaw do wykluczenia w oparciu o art. 24 ust. 1 pkt 2 ustawy Pzp, wystawiony nie wcześniej niż 6 miesięcy przed upływem terminu składania ofert.

4. Kryteria oceny ofert z określeniem ich wagi: **Cena 99%**

**Termin płatności faktury - 1%**

5. Forma i sposób wynagrodzenia.

**przelew.....**

6. Sposób przygotowania i forma złożenia oferty... **w wersji papierowej na załączonym druku, w zaklejonej kopercie z opisem „Oferta na Wykonanie projektu rozbudowy parkingu przy ul. Żardeckiego w Łańcucie”**

7. Miejsce i termin składania ofert ..... **do dnia 08.12.2016 r. do godziny 9<sup>00</sup>, Urząd Miasta Łańcuta Plac Sobieskiego 18, pokój nr 3.**

8. Sposób oceny i dokonania wyboru najkorzystniejszej oferty.....**wg. kryterium**

10. Pozostałe warunki i wymagania: .....

Załączniki:


- 1) Formularz oferty - wzór
- 2) Koncepcja rozbudowy parkingu
- 3) Mapa do celów opiniodawczych
- 4) Oświadczenie o spełnieniu warunków określonych w art. 22 ust.1 Pzp,
- 5) Oświadczenie o niepodleganiu wykluczeniu z postępowania na podstawie art. 24 ust. 1i2 Pzp,
- 5a) Wykaz osób, które będą uczestniczyć w wykonaniu zamówienia,
- 5b) Oświadczenie osób o posiadanych uprawnieniach

Sporządził:

*M. Streciwa*  
.....  
Podpis pracownika



Zatwierdził:  
BURMISTRZ  
.....  
*Stanisław Gajdzak*  
Podpis i pieczęć

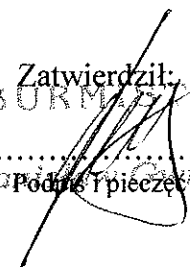

Załącznik Nr 5  
do Zarządzenia Nr 407/2014  
Burmistrza Miasta Łańcuta  
dnia 3 listopada 2014

.....  
(nazwa Zamawiającego)

**Oferta**

1. Nazwa wykonawcy .....
2. Adres/siedziba wykonawcy .....
3. NIP .....REGON .....
4. Nr rachunku bankowego .....
5. Oferuję wykonanie przedmiotu zamówienia .....

.....  
za cenę netto: .....zł

podatek VAT: ..... zł

cenę brutto: ..... zł

6. Oferuję wykonanie zamówienia na następujących warunkach:

- 1) koszty eksploatacji .....
- 2) termin wykonania zamówienia .....
- 3) parametry techniczne .....
- 4) funkcjonalność .....
- 5) termin płatności .....
- 6) warunki gwarancji .....
- 7) inne warunki realizacji zamówienia .....

7. Oświadczam, że zapoznałem się z opisem przedmiotu zamówienia i zobowiązuje się go wykonać na wyżej wskazanych warunkach. Oświadczam, że dysponuję potencjałem technicznym i osobami zdolnymi do wykonania zamówienia.

8. Załączniki:

1) .....

(..) .....

.....  
(miejscowość) (data)

.....  
(podpis i pieczętka Wykonawcy lub osoby upoważnionej)

Lat. Nr 2

Nie wyklucza się istnienia w terenie urządzeń podziemnych nie wykazanych na niniejszej mapie o których brak danych w dokumentach ZUDP i dokumentacjach z inwentaryzacji powykonawczych.

**GEODETA UPRAWNIONY**  
**Andrzej Majchrzak**  
37-100 Łańcut, ul. Kraszewskiego, 10  
tel. 171 225 45 37 NIP 816-107-41-10  
świad. MGPIB Nr 14052

STAROSTWO POWIATOWE  
w ŁAŃCUCIE  
100 ŁAŃCUT; ul. Mickiewicza 2  
tel. 225-77-97 centrex 274


Sprawdzono z materiałami ZUDP w Łańcucie  
wniesione, projektowane, uzgodnione lokalizacje  
i trasy urządzeń podziemnych  
(nie) występują tereny zmeliorowane  
(nie) występują złoża surowców mineralnych  
Łańcut, 13.07.2009, Zlec. 15/09

Z up. STAROSTY ŁAŃCUCKIEGO

mgr inż. **Dorota PIEJKO**  
Zastępca Kierownika Referatu  
Powiatowego Ośrodka Dokumentacji  
Geodezyjnej (kartograficzny.net)

CONCEPCJA ROZBUDOWY PARKINGU

X zakres wykonany

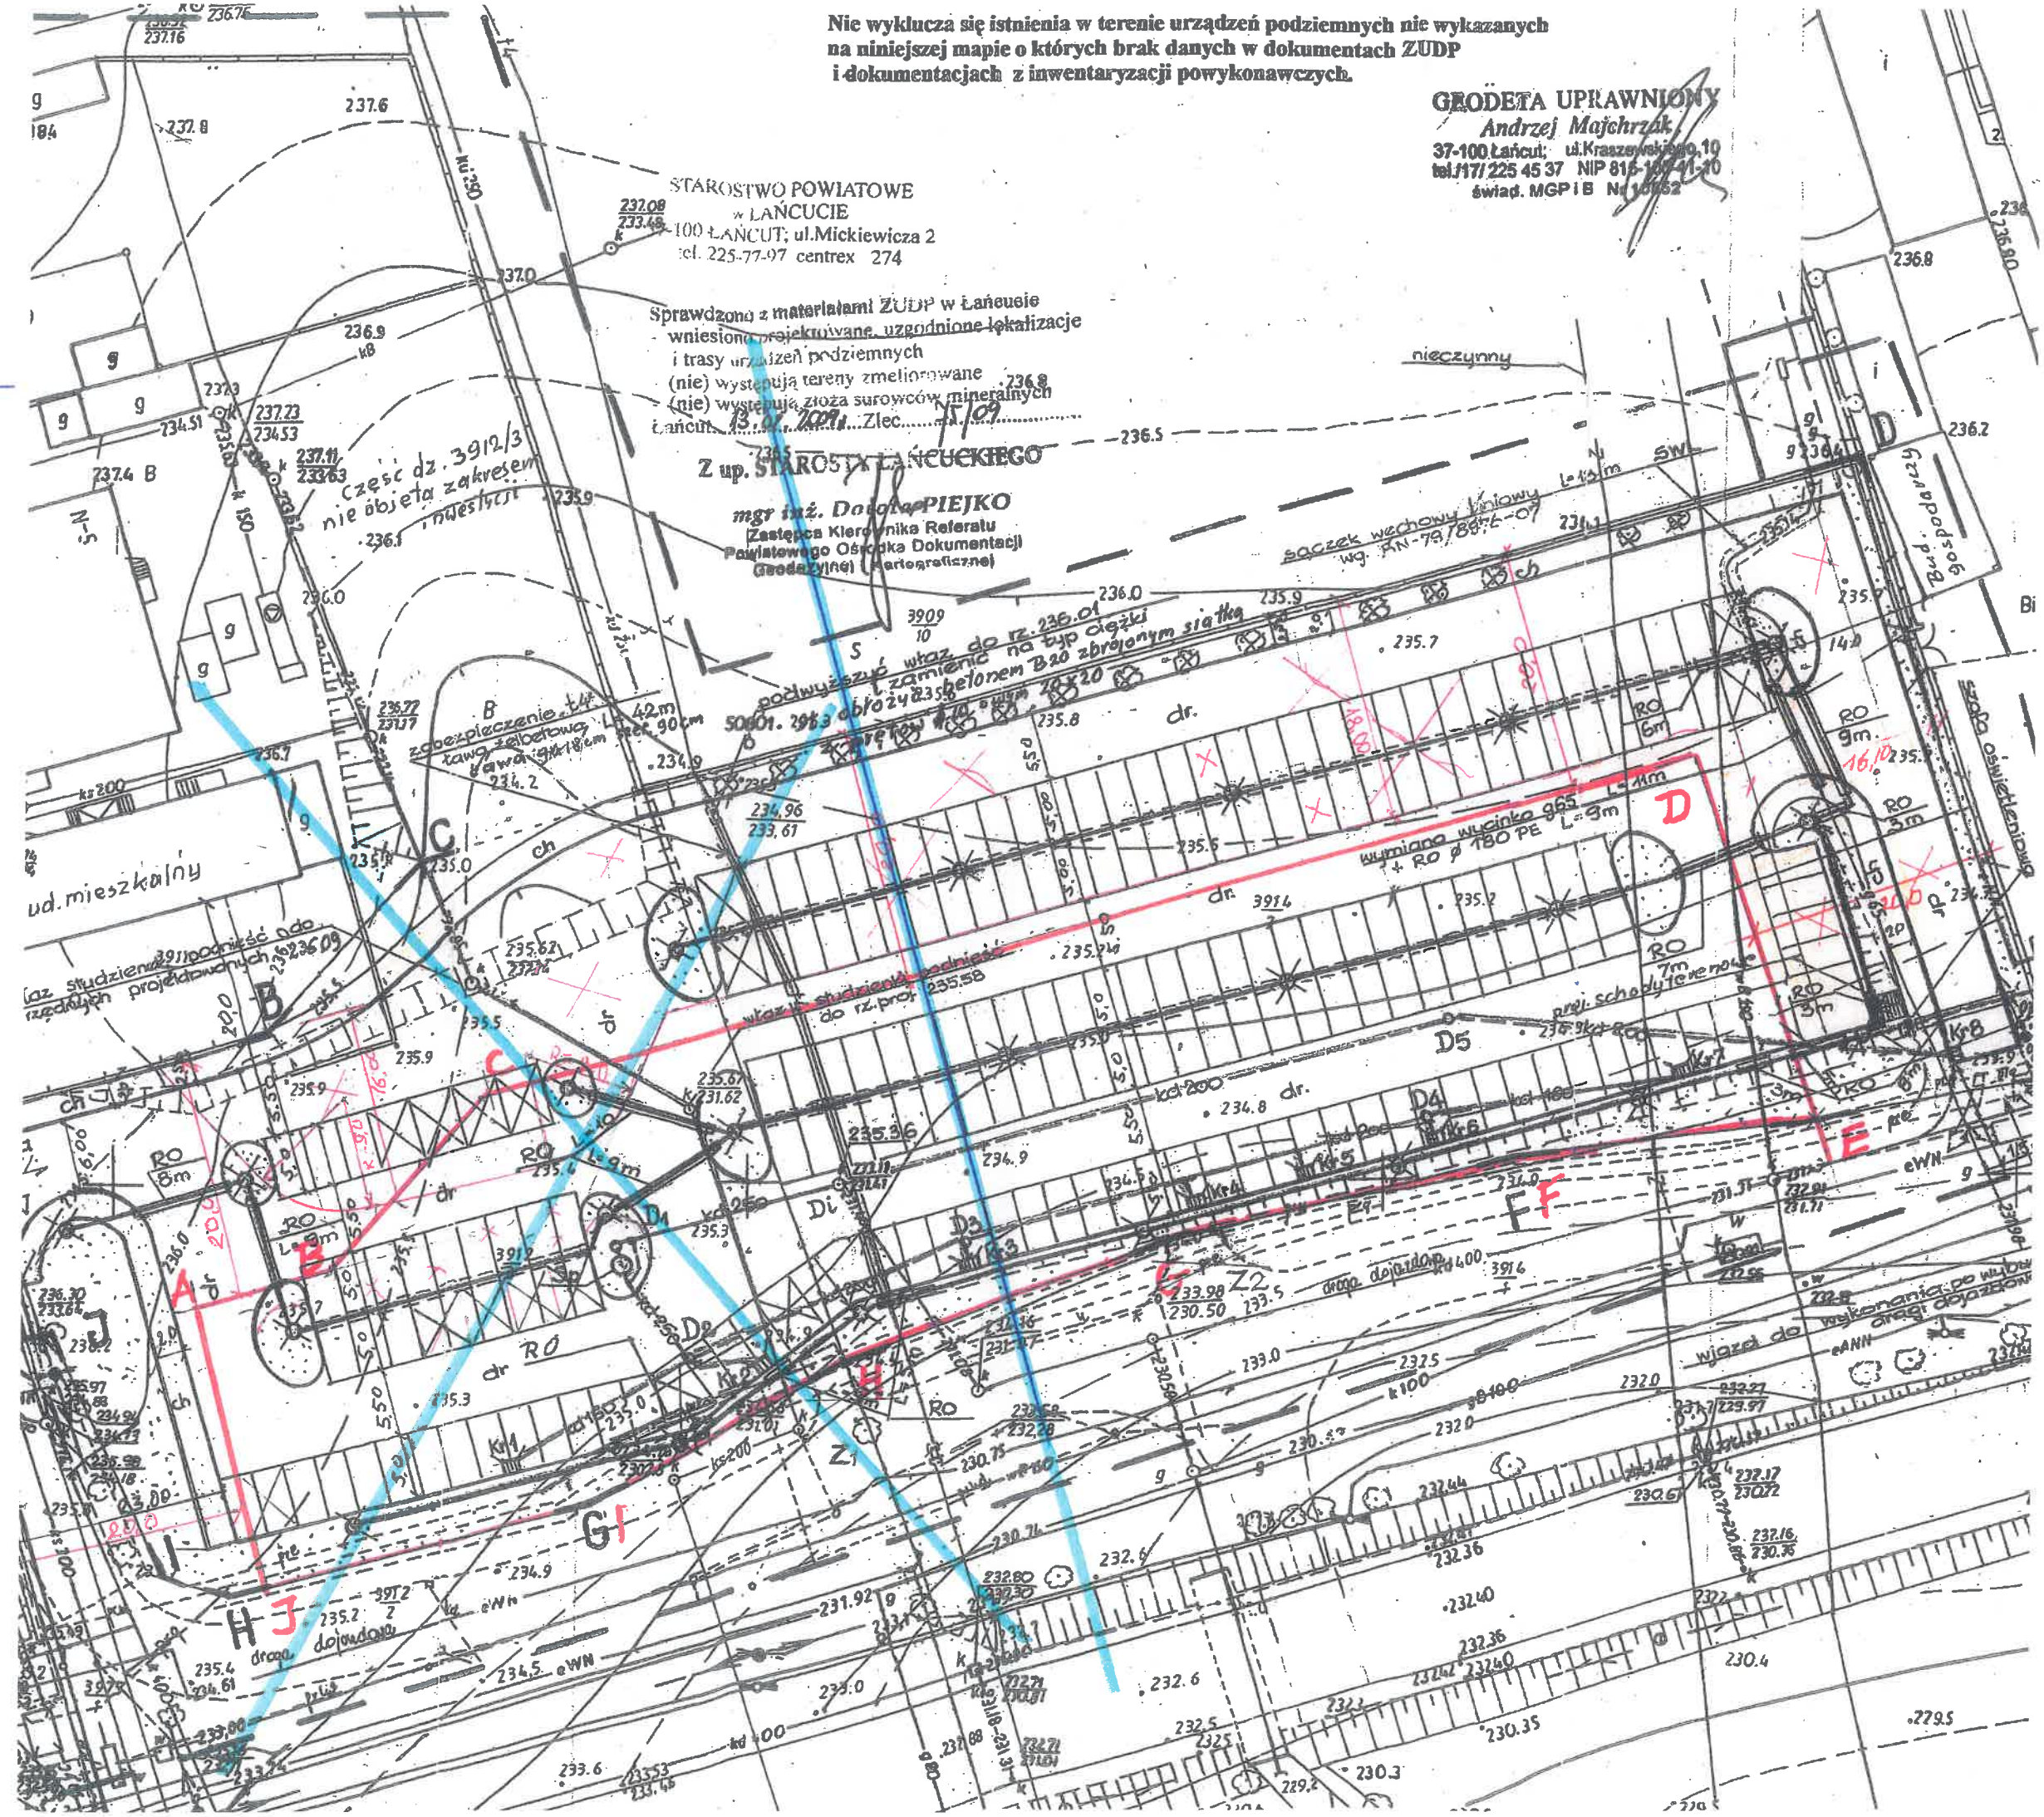

Wyrus z mapy  
Skala 1:1000

Województwo łódzkie  
Powiat łódzki

Zoś. Nr 3

MAPA DO CEŁÓW OPINIODAWCZYCH



**OŚWIADCZENIE**

(art. 22 ust. 1 ustawy Prawo zamówień publicznych)

Nazwa i siedziba Wykonawcy: .....

Adres: .....

Składając ofertę w przetargu nieograniczonym na: .....

oświadczam/y, że spełniam/y warunki udziału w postępowaniu o udzielenie zamówienia publicznego określone w art. 22 ust.1 pkt 1-4 ustawy z dnia 29 stycznia 2004 r. Prawo zamówień publicznych dotyczące:

1. Posiadania uprawnień do wykonywania określonej działalności lub czynności, jeżeli przepisy prawa nakładają obowiązek posiadania wiedzy i doświadczenia.
2. Posiadania wiedzy i doświadczenia.
3. Dysponowania odpowiednim potencjałem technicznym oraz osobami zdolnymi do wykonania zamówienia.
4. Sytuacji ekonomicznej i finansowej.

.....

(miejsce) (data)

Wykonawcy

.....

(podpis i pieczęć imienna uprawnionego(-ych) przedstawiciela (-i))

**OŚWIADCZENIE**

(art. 24 ust. 1 i 2 ustawy Prawo zamówień publicznych)

Nazwa i siedziba Wykonawcy: .....

Adres: .....

Składając ofertę w przetargu nieograniczonym na: .....

.....

oświadczam/y, że nie podlegam/y wykluczeniu z postępowania na podst. art. 24 ust. 1 i 2 ustawy z dnia 29 stycznia 2004 r. Prawo zamówień publicznych.

.....

(miejscowość)                      (data)                      (podpis i pieczęć imienna uprawnionego(-ych) przedstawiciela (-i) Wykonawcy



## Wykaz osób

które będą uczestniczyć w wykonywaniu zamówienia, w szczególności odpowiedzialnych za świadczenie usług, kontrolę jakości lub kierowanie robotami budowlanymi, wraz z informacjami na temat ich kwalifikacji zawodowych, doświadczenia i wykształcenia niezbędnych dla wykonania zamówienia, a także zakresu wykonywanych przez nie czynności, oraz informacją o podstawie do dysponowania tymi osobami

Nazwa i siedziba Wykonawcy:

.....

Adres:

.....

Składając ofertę w przetargu nieograniczonym na:

.....

przedstawiamy wykaz osób

Lp	Nazwa Imię i Nazwisko	Kwalifikacje zawodowe (zakres uprawnień, specjalność)	Doświadczenie	Wykształcenie	Zakres wykonywanych czynności	Informacje o podstawie dysponowania

.....  
(miejscowość)  
Wykonawcy

.....  
(data)

.....  
(podpis i pieczęć imienna uprawnionego(-ych) przedstawiciela (-i))

Nazwa i siedziba Wykonawcy: .....

Adres: .....

Składając ofertę w przetargu nieograniczonym na: .....

**Oświadczenie**

Oświadczam/y, że ww. osoby, które będą uczestniczyć w wykonywaniu przedmiotowego zamówienia, posiadają wymagane uprawnienia.

.....  
(miejscowość) (data) (podpis i pieczęć imienna uprawnionego(-ych) przedstawiciela (-i) Wykonawcy