


WYKAZ ZMIAN GRUNTOWYCH																
Stan według ewidencji gruntów i budynków								Stan po podziale								
Nr obr.	Nr jedn. rej.	Nr działki	OFU	OZU	OZK	Powierzchnia			Nomenklatura prawna	Nr działki	OFU	OZU	OZK	Powierzchnia		
						h	a	m						h	a	m
0001	G.5114	5624	dr			0	01	29	KW RZ1A/00037831/6	5624/1	B			0	00	62
										5624/2	B			0	00	56
										5624/3	B			0	00	07
										5624/4	B			0	00	04
	ogółem					0	01	29								
		5581	dr			0	41	23	5581/1	dr				0	40	12
	5581/2								B			0	01	11		
ogółem											0	41	23			

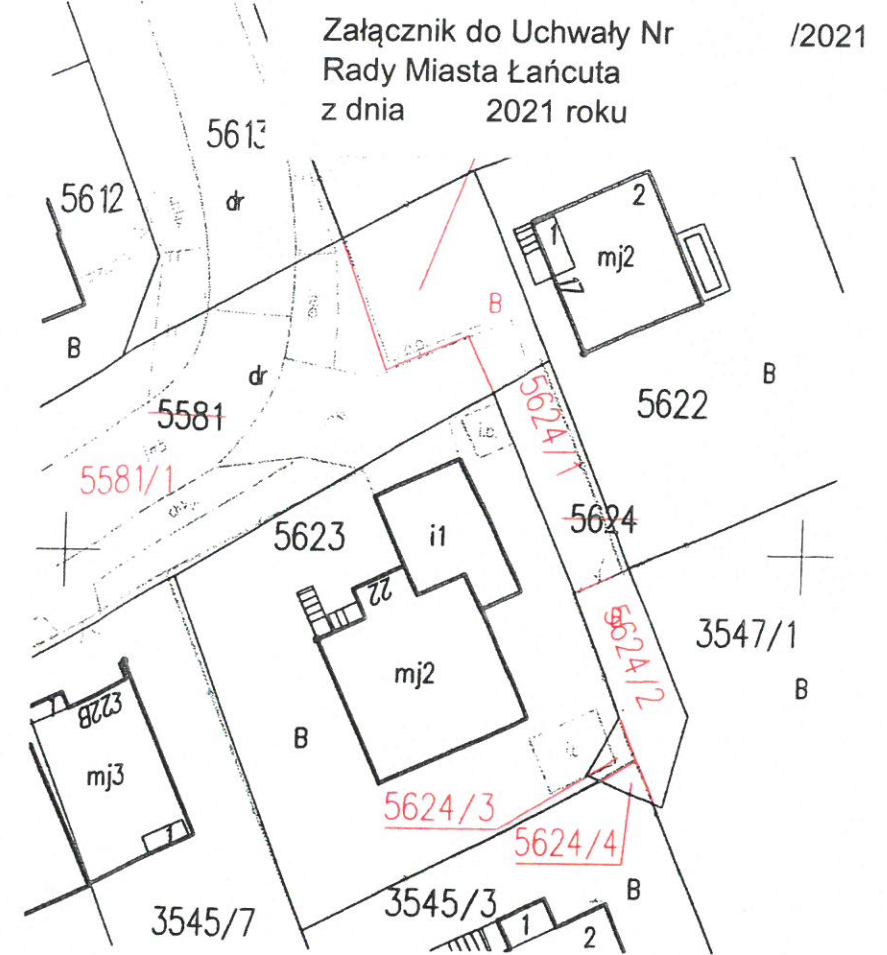


Mapę z projektem podziału wykonano na podstawie postanowienia Burmistrza Miasta Łańcuta BGM.6831.69.2020 z dnia 17 grudnia 2020r.

KW RZ1A/00037831/6 działka nr 5624 dzieli się na działki nr 5624/1, 5624/2, 5624/3 i 5624/4
działka nr 5581 dzieli się na działki nr 5581/1 i 5581/2

Dokument niniejszy jest wypisem z opisowych danych ewidencji gruntów i budynków i jest przeznaczony do dokonania wpisu w księdze wieczystej

Dokument niniejszy jest wrysem z mapy ewidencyjnej i jest przeznaczony do dokonywania wpisu w księgach wieczystych

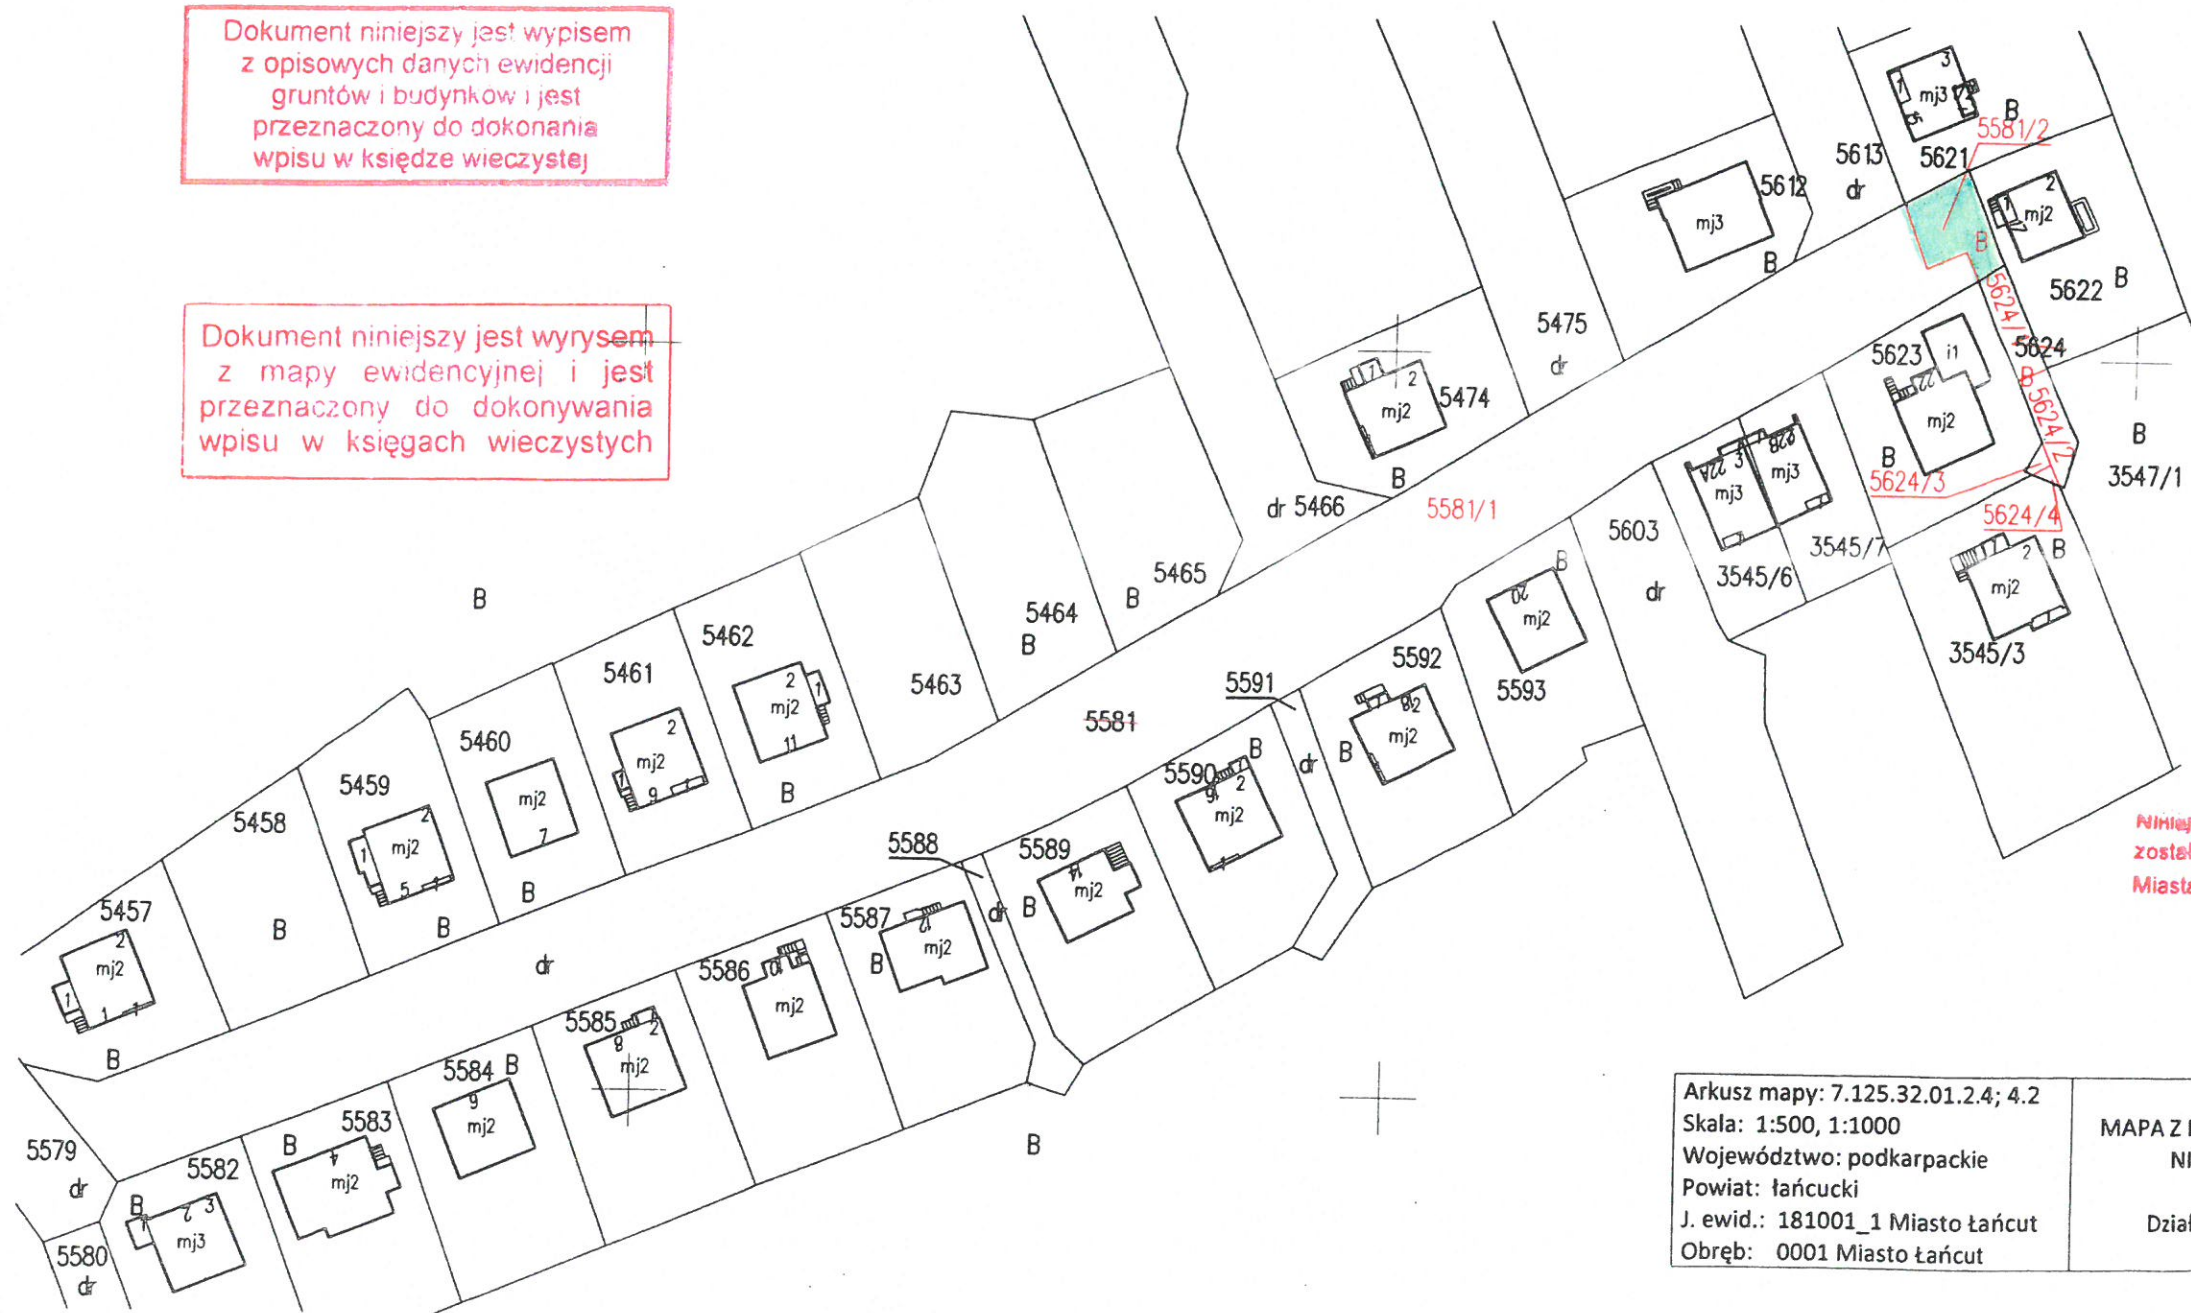

Poświadczam, że niniejszy dokument został opracowany w wyniku prac geodezyjnych i kartograficznych, zawiera operat techniczny wpisany do ewidencji państwowego zasobu geodezyjnego i kartograficznego.

Organ prowadzący państwowy zasób geodezyjny i kartograficzny: STAROSTA ŁAŃCUCKI

Identyfikator ewidencyjny materiału zasobu - operatu technicznego: P.1810.20 21.1018

Data wpisania operatu technicznego do ewidencji materiałów zasobu: 2021-06-13

Imię, nazwisko i podpis osoby reprezentującej organ: Z up. STAROSTY ŁAŃCUCKIEGO

Niniejszy podział nieruchomości został zatwierdzony decyzją Burmistrza Miasta Łańcuta z dnia 20.04.2021 Nr BGM.6831.69.2021

BURMISTRZ
Rafał Kumek

inż. Mieczysław REJMAN
KIEROWNIK REFERATU
Powiatowy Ośrodek Dokumentacji
Geodezyjnej i Kartograficznej

Arkuszy mapy: 7.125.32.01.2.4; 4.2 Skala: 1:500, 1:1000 Województwo: podkarpackie Powiat: łańcucki J. ewid.: 181001_1 Miasto Łańcut Obręb: 0001 Miasto Łańcut	MAPA Z PROJEKTEM PODZIAŁU NIERUCHOMOŚCI Działka nr 5624, 5581.	ID zgłoszenia: GN-K.6642.3391.2020 GEODETA UPRAWNIONY Tomasz Szczepański 37-114 Białobrzegi 67a Nr upr. 21916 tel. 723 738 448
--	--	---