


WYKAZ ZMIAN GRUNTOWYCH																	
Stan według ewidencji gruntów i budynków							Stan po podziale										
Nr obr.	Nr jedn. rej.	Nr działki	OFU	OZU	OZK	Powierzchnia			Nomenklatura prawna	Nr działki	OFU	OZU	OZK	Powierzchnia			
						h	a	m						h	a	m	
0001	G.5114	5624	dr			0	01	29	KW RZ1A/00037831/6	5624/1	B			0	00	62	
						5624/2	B				0	00	56				
						5624/3	B				0	00	07				
						5624/4	B				0	00	04				
		ogółem					0	01	29								
		5581	dr				0	41	23		5581/1	dr			0	40	12
							5581/2	B				0	01	11			
ogółem									0		41	23					



Załącznik do Uchwały Nr XL/264/2021
Rady Miasta Łańcuta
z dnia 23 czerwca 2021 roku


Mapę z projektem podziału wykonano na podstawie postanowienia Burmistrza Miasta Łańcuta BGM.6831.69.2020 z dnia 17 grudnia 2020r.

KW RZ1A/00037831/6 działka nr 5624 dzieli się na działki nr 5624/1, 5624/2, 5624/3 i 5624/4
działka nr 5581 dzieli się na działki nr 5581/1 i 5581/2

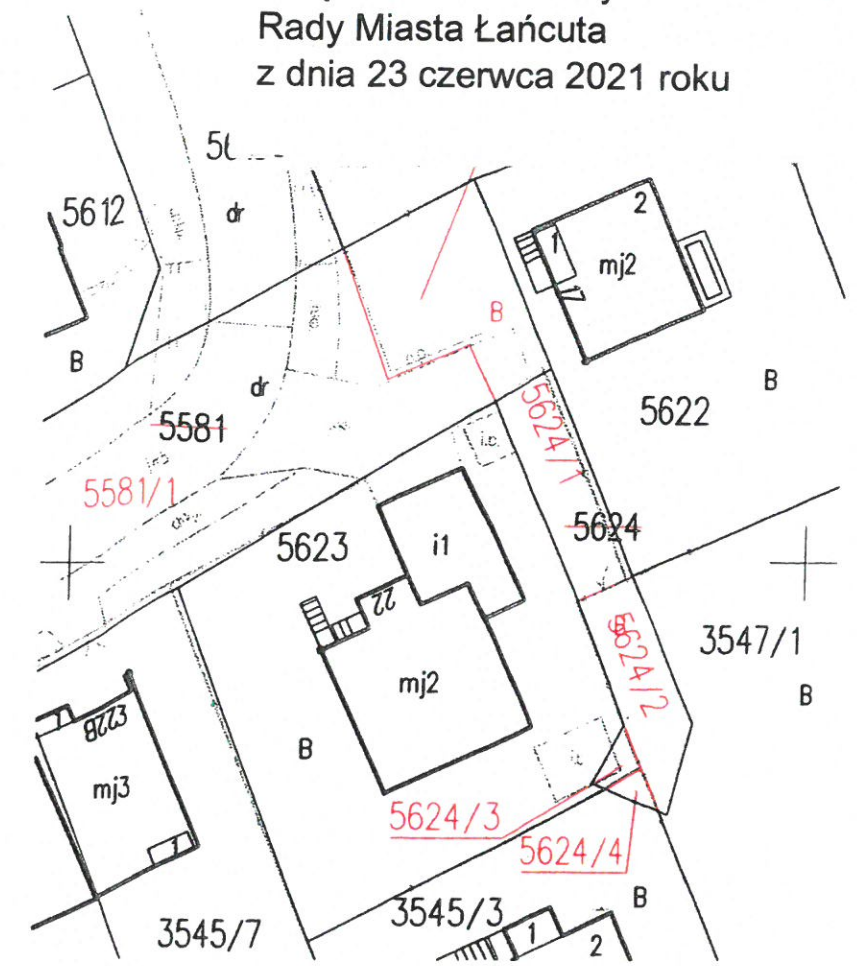

Dokument niniejszy jest wypisem z opisowych danych ewidencji gruntów i budynków i jest przeznaczony do dokonania wpisu w księdze wieczystej

Dokument niniejszy jest wrysem z mapy ewidencyjnej i jest przeznaczony do dokonywania wpisu w księgach wieczystych

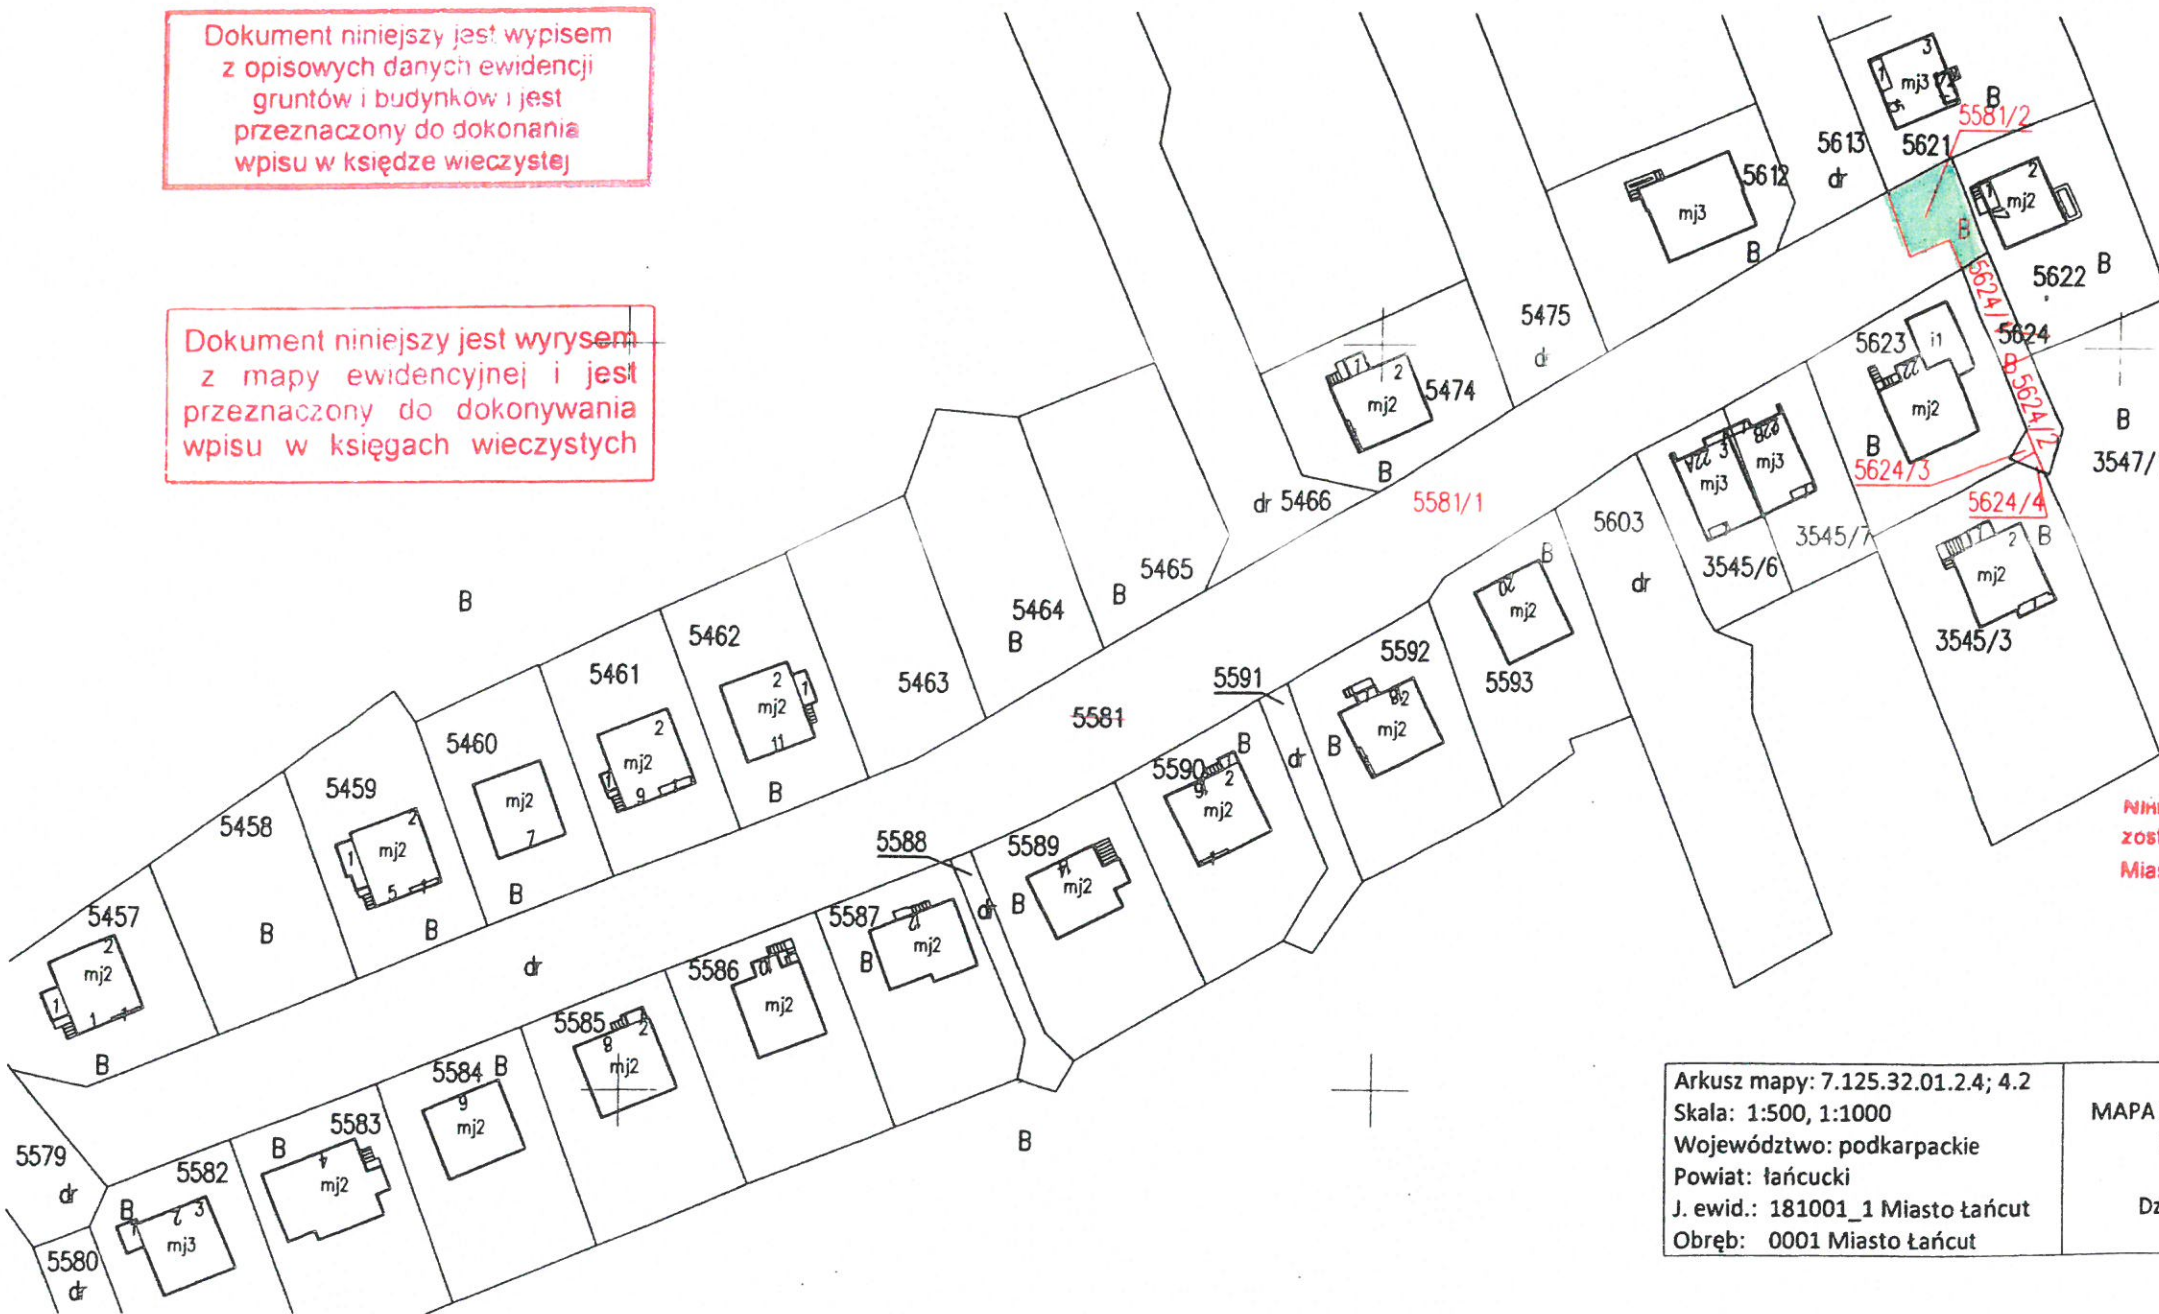

Poświadczam, że niniejszy dokument został opracowany w wyniku prac geodezyjnych i kartograficznych, zawiera operat techniczny wpisany do ewidencji państwowego zasobu geodezyjnego i kartograficznego.

Organ prowadzący państwowy zasób geodezyjny i kartograficzny: STAROSTA ŁAŃCUCKI

Identyfikator ewidencyjny materiału zasobu - operatu technicznego: P.1810.20 21.1018

Data wpisania operatu technicznego do ewidencji materiałów zasobu: 2021-06-18

Imię, nazwisko i podpis osoby reprezentującej organ: Z up. STAROSTY ŁAŃCUCKIEGO

Niniejszy podział nieruchomości został zatwierdzony decyzją Burmistrza Miasta Łańcuta z dnia 20.06.2021 Nr BGM.6831.69.2021

BURMISTRZ
Rafał Kumek

Arkusz mapy: 7.125.32.01.2.4; 4.2	MAPA Z PROJEKTEM PODZIAŁU NIERUCHOMOŚCI	ID zgłoszenia: GN-K.6642.3391.2020
Skala: 1:500, 1:1000		
Województwo: podkarpackie		
Powiat: łańcucki		
J. ewid.: 181001_1 Miasto łańcut	Działka nr 5624, 5581.	GEODETA UPRAWNIONY Tomasz Szczepański 37-114 Białobłęgi 67a Nr upr. 21916 tel. 723 738 448
Obręb: 0001 Miasto łańcut		Wyk 22.03.2021r.