

MIEJSCOWY PLAN ZAGOSPODAROWANIA PRZESTRZENNEGO przy ul. Polnej w Łąncucie

RYSUNEK PLANU

SKALA 1:1000

WYRYS ZE STUDIUM UWARUNKOWAŃ I KIERUNKÓW ZAGOSPODAROWANIA PRZESTRZENNEGO MIASTA ŁĄNCUTA



OZNACZENIA ZMIANY NR 3 STUDIUM UWARUNKOWAŃ I KIERUNKÓW ZAGOSPODAROWANIA PRZESTRZENNEGO MIASTA ŁĄNCUTA

- granice obszaru objętego zmianą nr 3 Studium
- granice terenów zamkniętych
- obszary aktywności gospodarczej
- obszary zieleni
- droga publiczna klasy lokalnej
- obszary komunikacji kolejowej
- granice terenu pod budowę urządzeń wytwarzających energię z odnawialnych źródeł energii o mocy przekraczającej 100 kW tożsame z granicami ich stref ochronnych związanych z ograniczeniami w zabudowie, zagospodarowaniu i użytkowaniu terenu oraz występowaniem znaczącego oddziaływania tych urządzeń na środowisko

Obszar objęty zmianą nr 3 Studium w całości zlokalizowany jest w granicach udokumentowanego Głównego Zbiornika Wód Podziemnych - GZWP nr 425 Dębica - Stalowa Wola - Rzeszów





LEGENDA

- granice obszaru objętego planem
- linie rozgraniczające tereny o różnym przeznaczeniu lub różnych zasadach zagospodarowania
- nieprzekraczalne linie zabudowy

- P/U tereny obiektów produkcyjnych, składów i magazynów oraz usług
- KDW teren drogi wewnętrznej
- I tereny infrastruktury technicznej
- E teren infrastruktury technicznej - elektroenergetyka

- projektowana zieleni izolacyjna
- granice terenu pod budowę urządzeń wytwarzających energię z odnawialnych źródeł energii o mocy przekraczającej 100 kW tożsame z granicami ich stref ochronnych związanych z ograniczeniami w zabudowie, zagospodarowaniu i użytkowaniu terenu oraz występowaniem znaczącego oddziaływania tych urządzeń na środowisko
- wymiary wyrażone w metrach

Obszar objęty planem w całości zlokalizowany jest w granicach udokumentowanego Głównego Zbiornika Wód Podziemnych - GZWP nr 425 Dębica - Stalowa Wola - Rzeszów

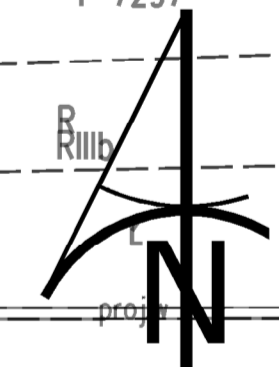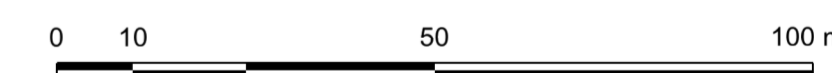

Przewodniczący Rady Miasta Łąncuta	
Miejscowy plan zagospodarowania przestrzennego przy ul. Polnej w Łąncucie	skala rysunku 1:1000