


MIEJSCOWY PLAN ZAGOSPODAROWANIA PRZESTRZENNEGO przy ul. Polnej w Łąncucie

RYSUNEK PLANU

SKALA 1:1000

WYRYS ZE STUDIUM UWARUNKOWAŃ I KIERUNKÓW ZAGOSPODAROWANIA PRZESTRZENNEGO MIASTA ŁĄNCUTA

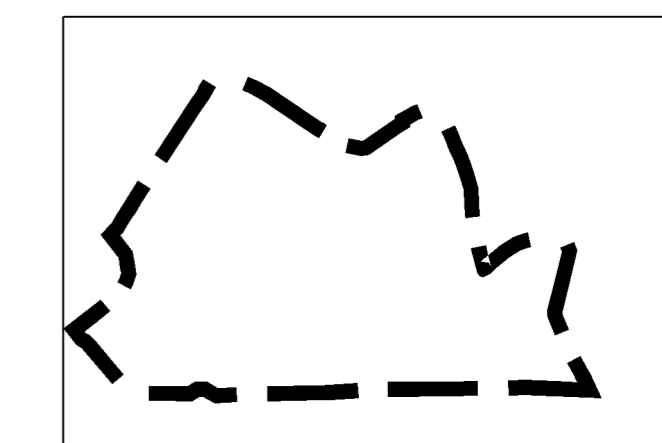

LEGENDA


- granice obszaru objętego planem
- linie rozgraniczające tereny o różnym przeznaczeniu lub różnych zasadach zagospodarowania
- nieprzekraczalne linie zabudowy

- P/U** tereny obiektów produkcyjnych, składów i magazynów oraz usług
- KDW** teren drogi wewnętrznej
- I** tereny infrastruktury technicznej
- E** teren infrastruktury technicznej - elektroenergetyka

- projektowana zielen izolacyjna
- granice terenu pod budowę urządzeń wytwarzających energię z odnawialnych źródeł energii o mocy przekraczającej 100 kW tożsame z granicami ich stref ochronnych związanych z ograniczeniami w zabudowie, zagospodarowaniu i użytkowaniu terenu oraz występowaniem znaczącego oddziaływania tych urządzeń na środowisko
- wymiary wyrażone w metrach

Obszar objęty planem w całości zlokalizowany jest w granicach udokumentowanego Głównego Zbiornika Wód Podziemnych - GZWP nr 425 Dębica - Stalowa Wola - Rzeszów

0 10 50 100 m

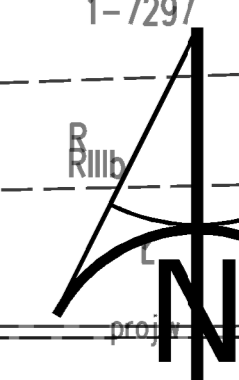

Załącznik nr 1 do Uchwały Nr Rady Miasta Łąncuta z dnia r.		Przewodniczący Rady Miasta Łąncuta
	Miejscowy plan zagospodarowania przestrzennego przy ul. Polnej w Łąncucie	skala rysunku 1:1000