
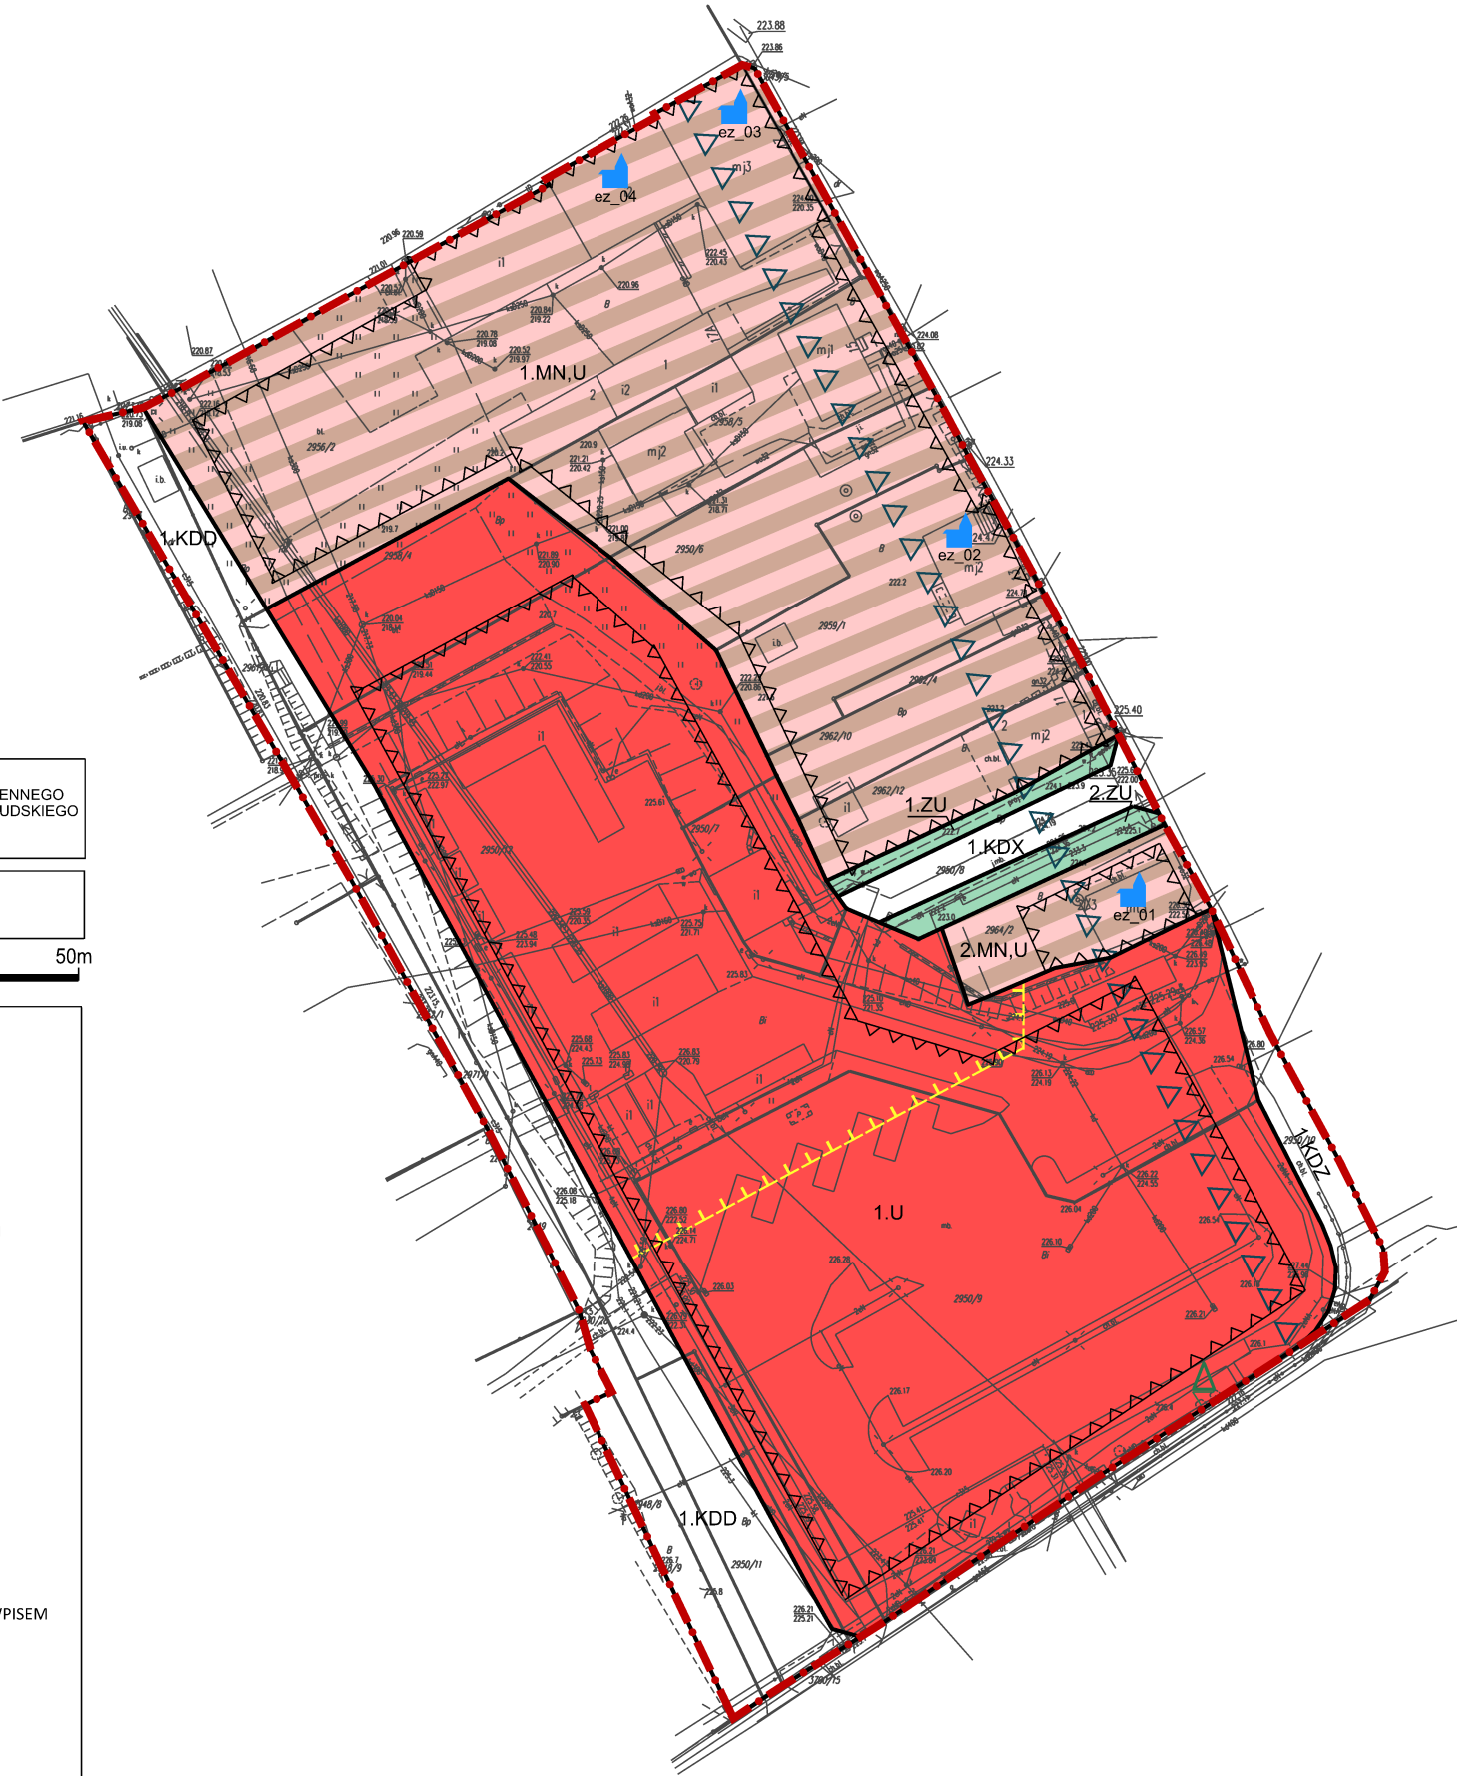


WYRYS ZE ZMIANY NR 4 STUDIUM UWARUNKOWAŃ I KIERUNKÓW ZAGOSPODAROWANIA PRZESTRZENNEGO MIASTA ŁĄCUTY PRZYJĘTEGO UCHWAŁĄ NR XXXVI/247/ 01 RADY MIASTA ŁĄCUTY Z DNIA 31.10.2001 Z PÓŹN. ZM.

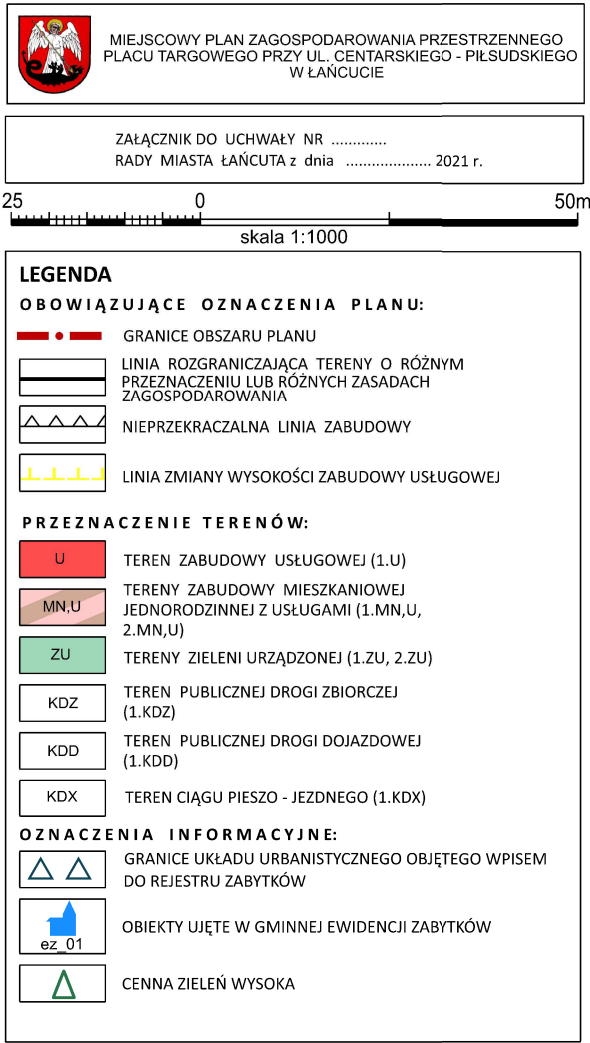

PODKŁAD MAPOWY W GRANICY OBSZARU OBJĘTEGO PLANEM ZOSTAŁ PRZYGOTOWANY Z WYKORZYSTANIEM, URZĘDOWEJ KOPII MAPY ZASADNICZEJ, PRZEKAZANEJ PRZECZ PÓWATOWY OŚRODEK DOKUMENTACJI GEODEZYJNEJ I KARTOGRAFICZNEJ W ŁĄCUTY