
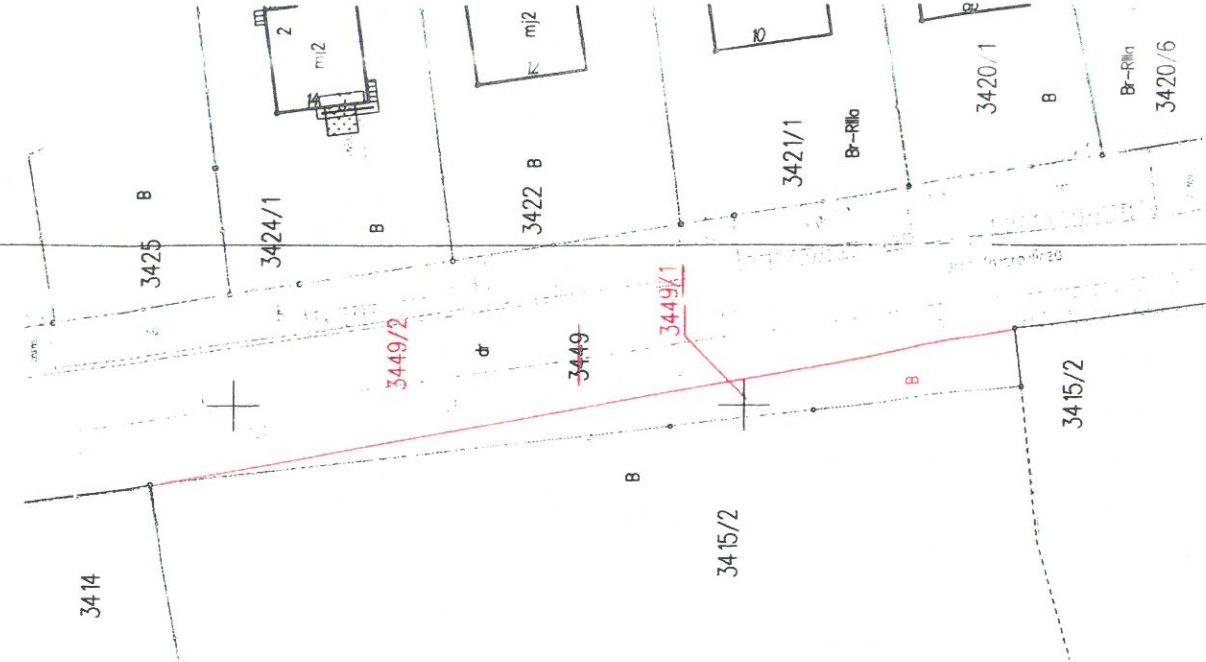


Słowo według ewidencji gruntów					Słowo po podziale				
Nr obr.	Nr jedn. G-5114	Nr działki 3449	Nr OFU OZU	OZK	Nomenklatura prawna KW	Nr (i) młki proj. 3449/1	OFU	OZU	OZK
0001	G-5114	3449	dr		RZL/A/00037133/3	3449/2	B		
Powierzchnia					Powierzchnia				
h					h				
a					a				
b					b				
c					c				
d					d				
e					e				
f					f				
g					g				
h					h				
i					i				
j					j				
k					k				
l					l				
m					m				
n					n				
o					o				
p					p				
q					q				
r					r				
s					s				
t					t				
u					u				
v					v				
w					w				
x					x				
y					y				
z					z				
rezerwa					rezerwa				

Legenda: KW RZL/A/00037133/3 - działka nr 3449 dzieli się na działki nr 3449/1 i 3449/2.
Projekt podziału nieruchomości wykonano na podstawie postanowienia Burmistrza Miasta Łańcuta nr 3PM.6831.28.2021 z dnia 14 kwietnia 2021r.

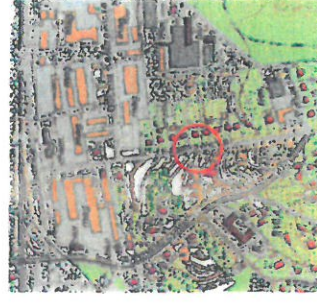

Powierzchnia w tym w tym w tym	Wzrost i rodzaj drzew i krzewów	Wzrost i rodzaj drzew i krzewów	Wzrost i rodzaj drzew i krzewów
1810,00	1810,00	1810,00	1810,00
2021-10-25	2021-10-25	2021-10-25	2021-10-25
Z up. STAROSTY ŁAŃCUTSKIEGO mgr inż. Andrzej Wójcik Powiat Łańcut ul. Wolności 10, 25-110 Łańcut			

Dokument niniejszy jest wypisem z opisywanych danych ewidencji gruntów i budynków i jest przeznaczony do dokonania wpisu w księgach wieczystej

Dokument niniejszy jest wypisem z mapy ewidencyjnej i jest przeznaczony do dokonywania wpisu w księgach wieczystych

Niniejszy przedmiot nieruchomości został zatwierdzony decyzją Burmistrza Miasta Łańcuta z dnia 14.04.2021 r. Nr 3PM.6831.28.2021

Michał Męćka
Zastępca Burmistrza

<p>AKTUSZ NUMY: 7.126.32.21.3.4; 7.125.32.0.1.1.2.4 Skala: 1:1000; 1:500 Powiat: łańcutcki J.ewid.: 181001_M.Łańcut Obręb: 0001_M.Łańcut</p>	<p>Wykazane na mapie grunide nieruchomości są zgodne z danymi ewidencyjnymi</p>	<p>Wykazane na mapie grunide nieruchomości są zgodne z danymi ewidencyjnymi</p>	<p>ID zgłoszenia: GN-K.6642.1819.2021 FIRMA GEODEZYJNA Tomasz Szczepański 37-114 Białobrzegi 87a tel. 723 730 448</p>
--	---	---	--