


**ZALĄCZNIK NR 5**  
**DO UCHWAŁY NR XLVIII/332/2022**  
**PRZEWODNICZĄCY RADY MIASTA ŁAŃCUTA**  
**Z DNIA 21 KWIEŃNIA 2022 R.**

*M. Rębet*  
Mirosław Rębetko

Wyrys z mapy  
Skala 1:5000

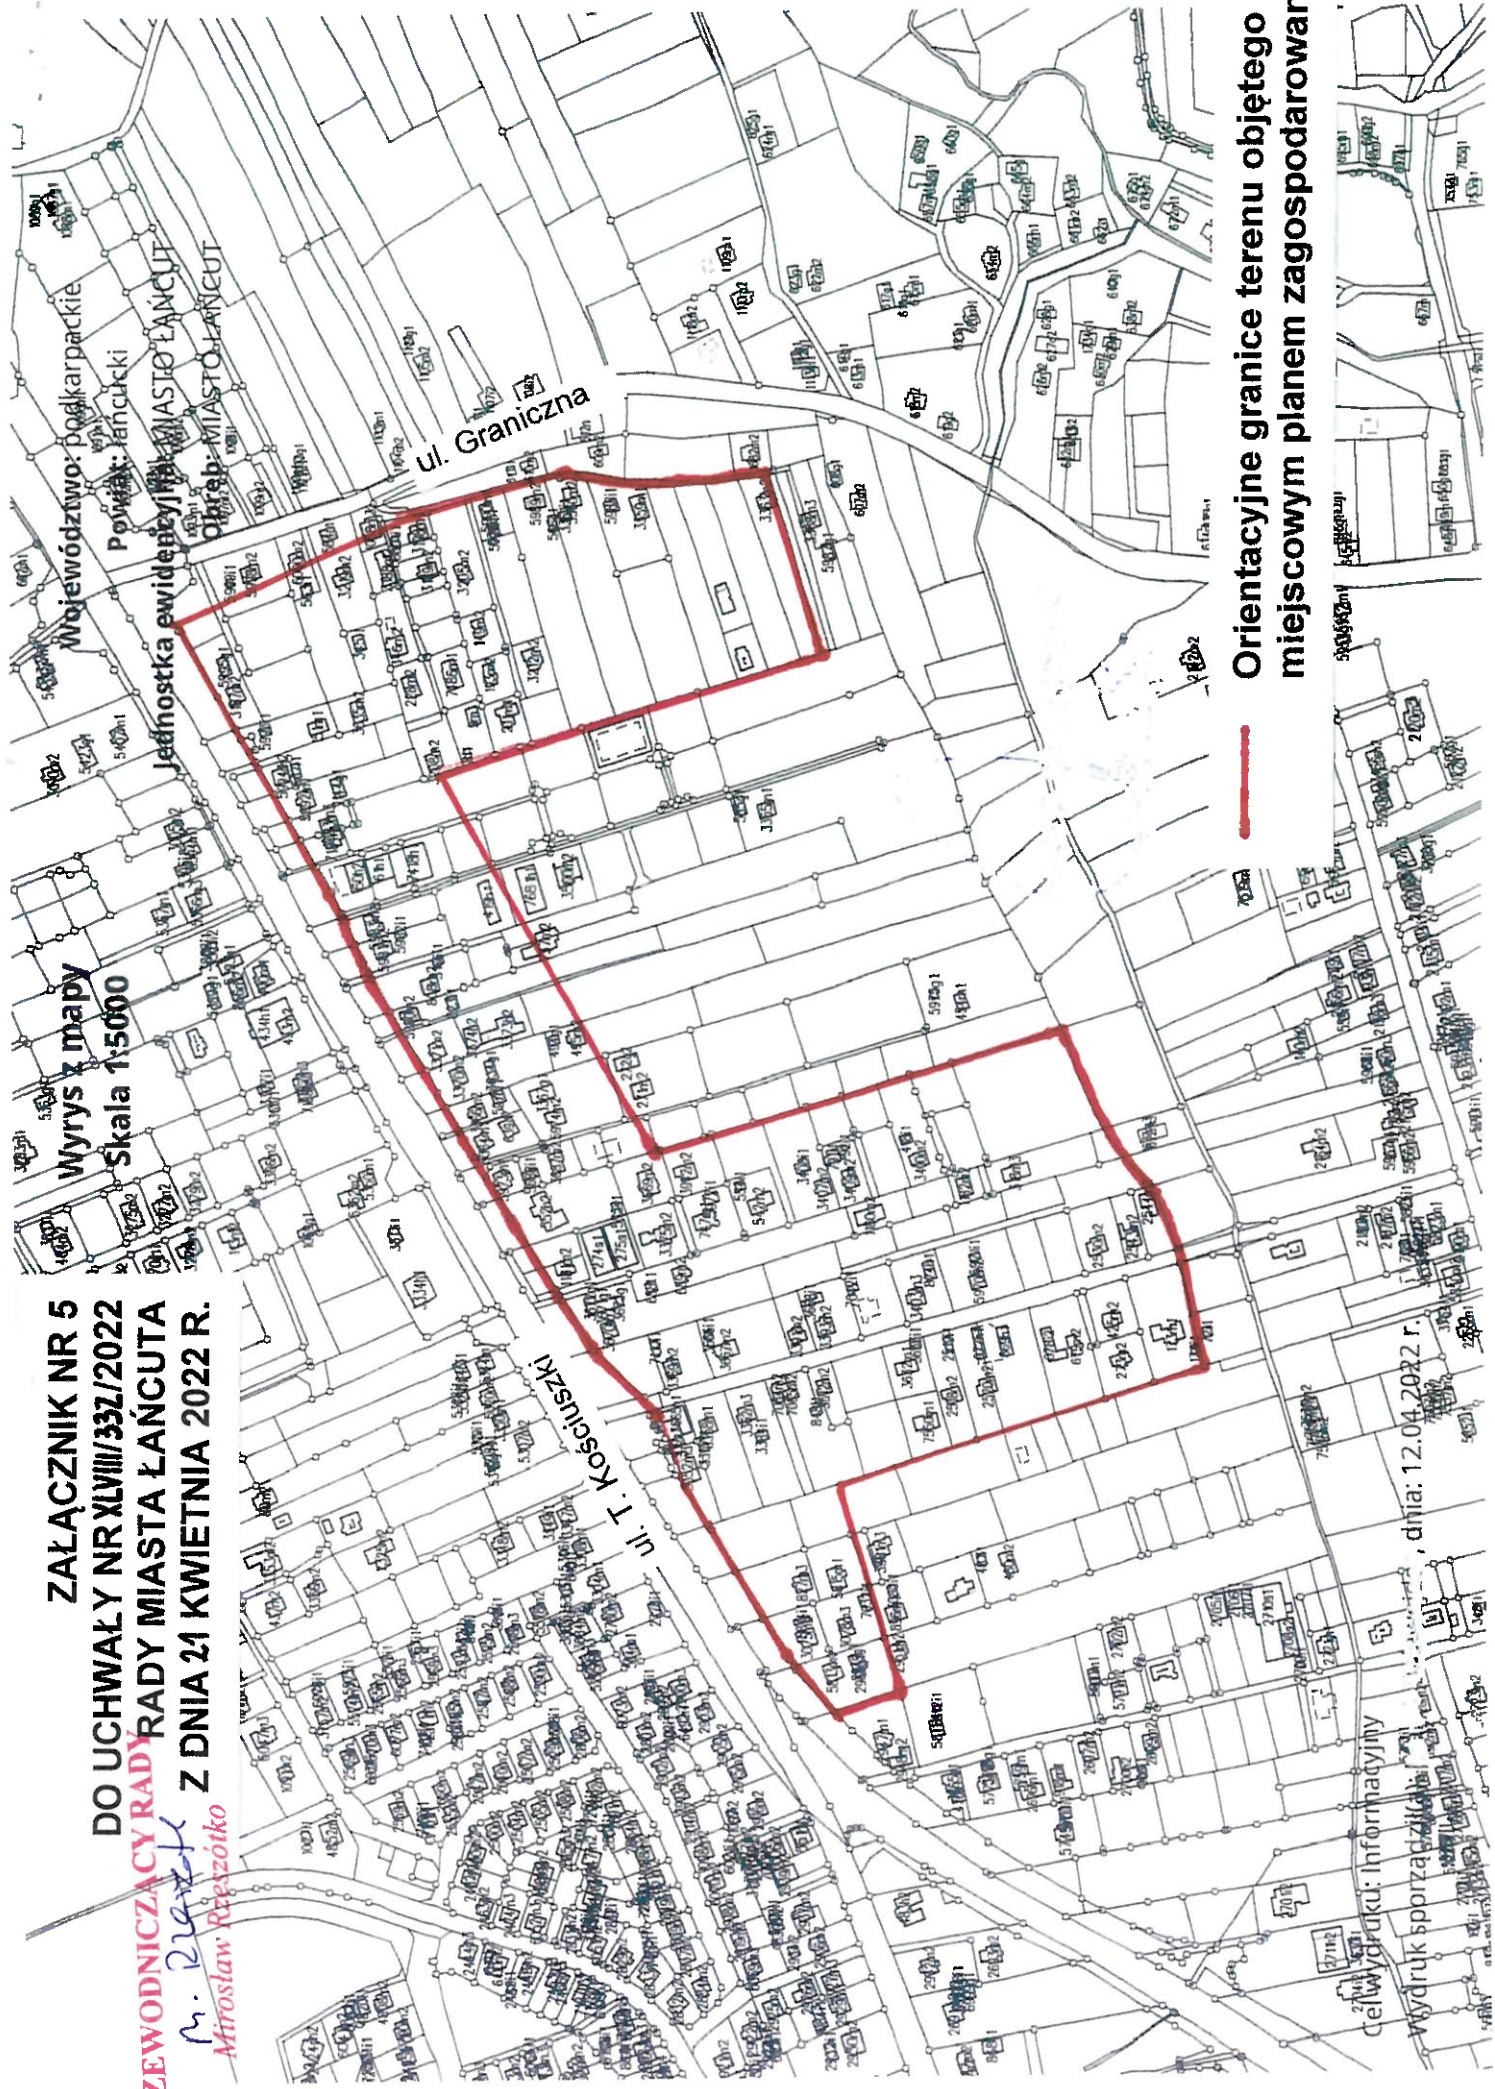

**Orientacyjne granice terenu objętego  
miejscowym planem zagospodarowania:**



Celwydruk: Informacyjny  
wydruk sporządzony w dniu: 12.04.2022 r.