


Załącznik do Uchwały Nr
Rady Miasta Łańcuta z dnia

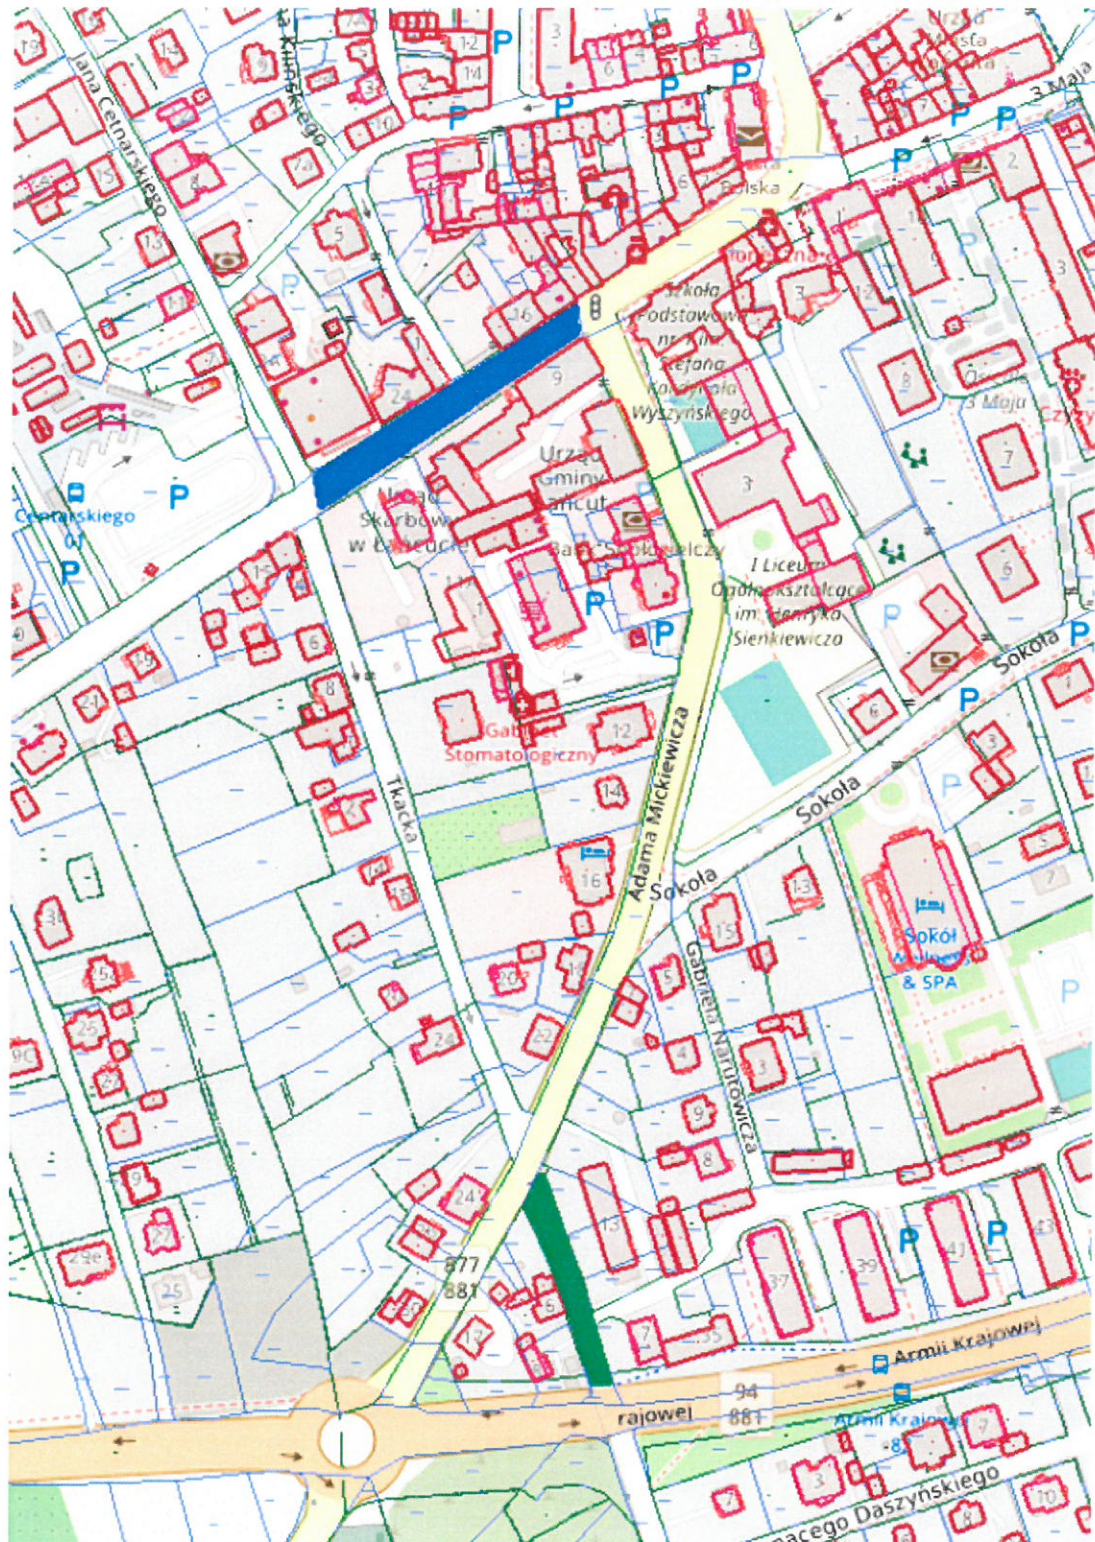

ul. Romualda Traugutta (działy 3965/3 i 3965/2) od skrzyżowania z ul. Adama Mickiewicza do drogi krajowej nr 94

ul. Józefa Piłsudskiego od skrzyżowania z ul. Jana Cetnarńskiego do skrzyżowania z ul. Adama Mickiewicza