
 


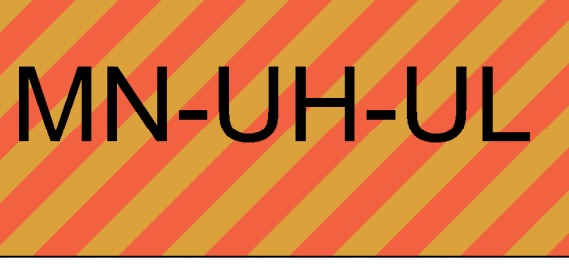

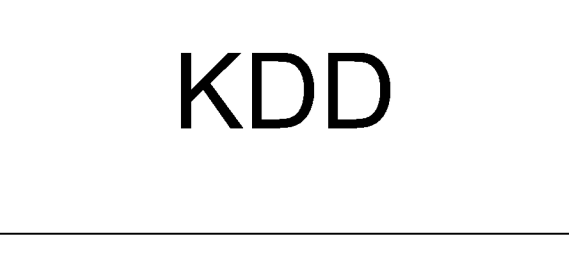

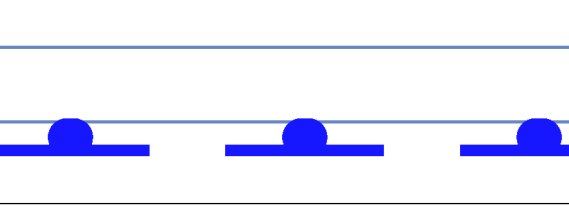
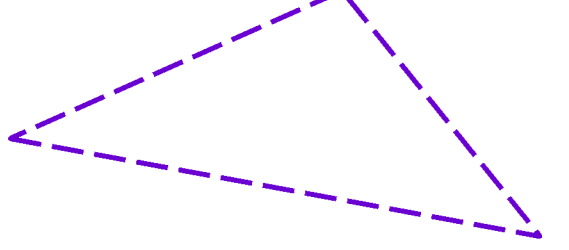




MIEJSCOWY PLAN ZAGOSPODAROWANIA PRZESTRZENNEGO
W ŁAŃCUCIE

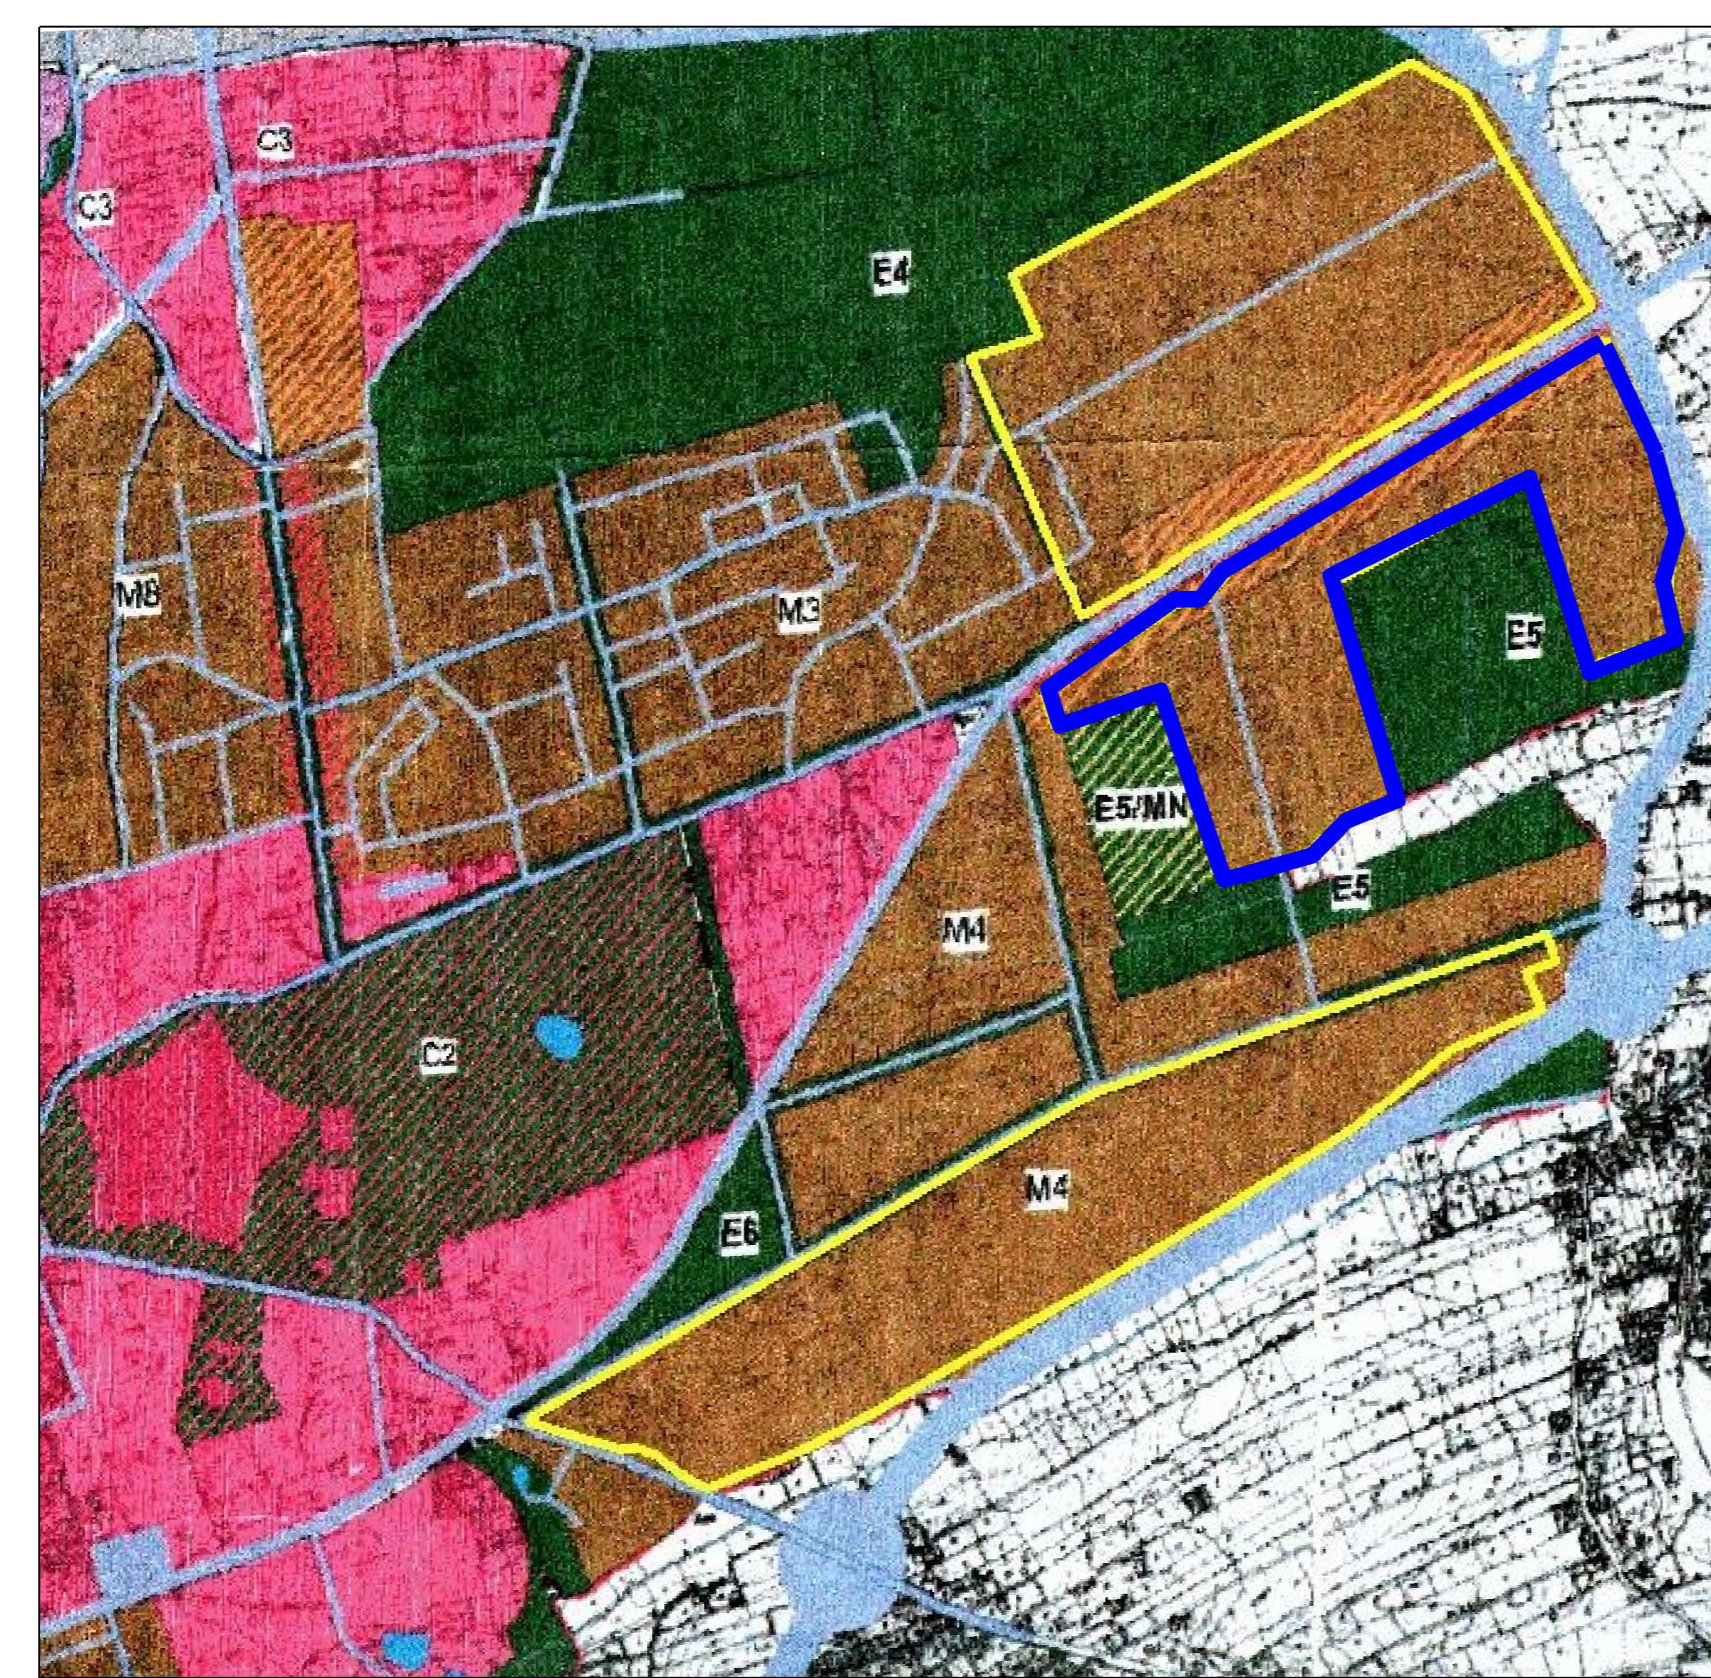
ZAŁĄCZNIK NR 5 DO UCHWAŁY NR RADY MIASTA ŁAŃCUTA
Z DNIA

LEGENDA:










-  GRANICA OPRACOWANIA
-  LINIE ROZGRANICZAJĄCE TERENY O RÓŻNYM PRZEZNACZENIU
LUB RÓŻNYCH ZASADACH ZAGOSPODAROWANIA
-  NIEPRZEKRACZALNA LINIA ZABUDOWY
-  MN TERENY ZABUDOWY MIESZKANIOWEJ JEDNORODZINNEJ
-  MN-UH-UL TERENY ZABUDOWY MIESZKANIOWEJ JEDNORODZINNEJ
LUB USŁUG HANDLU LUB USŁUG RZEMIEŚLNICZYCH
-  U TERENY USŁUG
-  KDD TEREN DROGI DOJAZDOWEJ
-  KR TERENY KOMUNIKACJI DROGOWEJ WEWNĘTRZNEJ
-  GRANICE OCHRONY ZESPOŁU ALEI
OBJĘTEGO WPISEM DO REJESTRU ZABYTKÓW
-  STANOWISKO ARCHEOLOGICZNE

ELEMENTY INFORMACYJNE

-  LINIA ELEKTROENERGETYCZNA
15 kV
-  ZABYTKOWE ALEJE DRZEW



PROJEKTOWANA STRUKTURA FUNKCJONALNO - PRZESTRZENNA

PROJEKTOWANA STRUKTURA FUNKCJONALNO - PRZESTRZENNA		ZAŁĄCZNIK NR 15
	TERENY ZABUDOWY MIESZKANIOWEJ JEDNORODZINNEJ	...
	TERENY ZABUDOWY MIESZKANIOWEJ JEDNORODZINNEJ LUB USŁUG HANDLU LUB USŁUG RZEMIEŚLNICZYCH	...
	TERENY USŁUG	...
	TERENY DROGI DOJAZDOWEJ	...
	TERENY KOMUNIKACJI DROGOWEJ WEWNĘTRZNEJ	...
	GRANICE OCHRONY ZESPOŁU ALEI OBJĘTEGO WPISEM DO REJESTRU ZABYTKÓW	...
	STANOWISKO ARCHEOLOGICZNE	...
	LINIA ELEKTROENERGETYCZNA 15 kV	...
	ZABYTKOWE ALEJE DRZEW	...

WYRYS ZE STUDYUM UWARUNKOWAN I KIERUNKÓW ZAGOSPODAROWANIA PRZESTRZENNEGO
MIASTA ŁAŃCUTA PRZYJĘTEGO UCHWAŁĄ NR XXXVI/247/ 01 RADY MIASTA ŁAŃCUTA Z DNIA 31.10.2001 ze zm.



Skala 1:1000



układ współrzędnych: PL-2000 strefa 7

PODKŁAD MAPOWY W GRANICY OBSZARU OBJĘTEGO PLANEM ZOSTAŁ PRZYGOTOWANY Z WYKORZYSTANIEM,
URZĘDOWEJ KOPII MAPY ZASADNICZEJ, PRZEKAZANEJ PRZEZ POWIATOWY OŚRODEK DOKUMENTACJI GEODEZYJNEJ
I KARTOGRAFICZNEJ W ŁAŃCUCIE

