


Załącznik graficzny
do Zarządzenia Nr 159/2022
Burmistrza Miasta Łańcuta
z dnia 15 lipca 2022 r.

Proponuje się ustanowienie służebności gruntowej prawa przejazdu i przechodu (p.p.p.) na części dz. nr 3431/6 oznaczonej na mapie kolorem czerwonym o szerokości od 7.20m do 9.60m zgodnie z istniejącymi krawężnikami drogowymi jako obciążonej na rzecz każdorazowych właścicieli i użytkowników działki nr 3429/4 jako władającej. Powierzchnia służebności to 23 m².

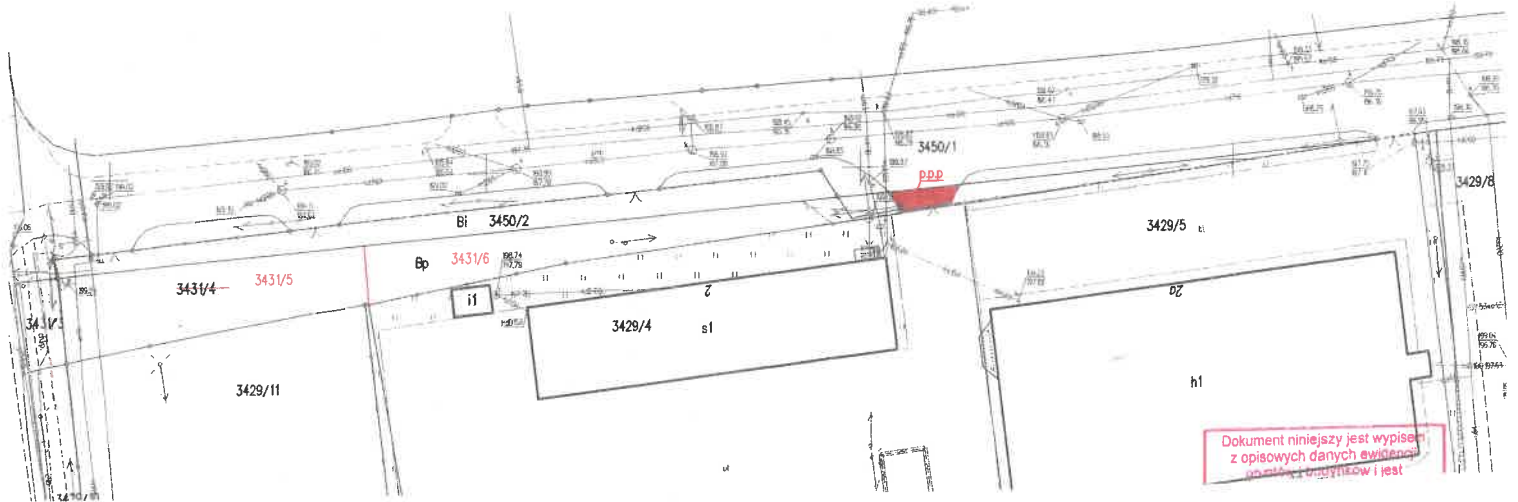

Dokument niniejszy jest wypisem z opisowych danych ewidencji gruntów i budynków i jest

BURMISTRZ
Rafał Kumek
Rafał Kumek