




STUDIUM UWARUNKOWAŃ I KIERUNKÓW ZAGOSPODAROWANIA PRZESTRZENNEGO

Załącznik Nr 15

PROJEKTOWANA STRUKTURA FUNKCJONALNO - PRZESTRZENNA

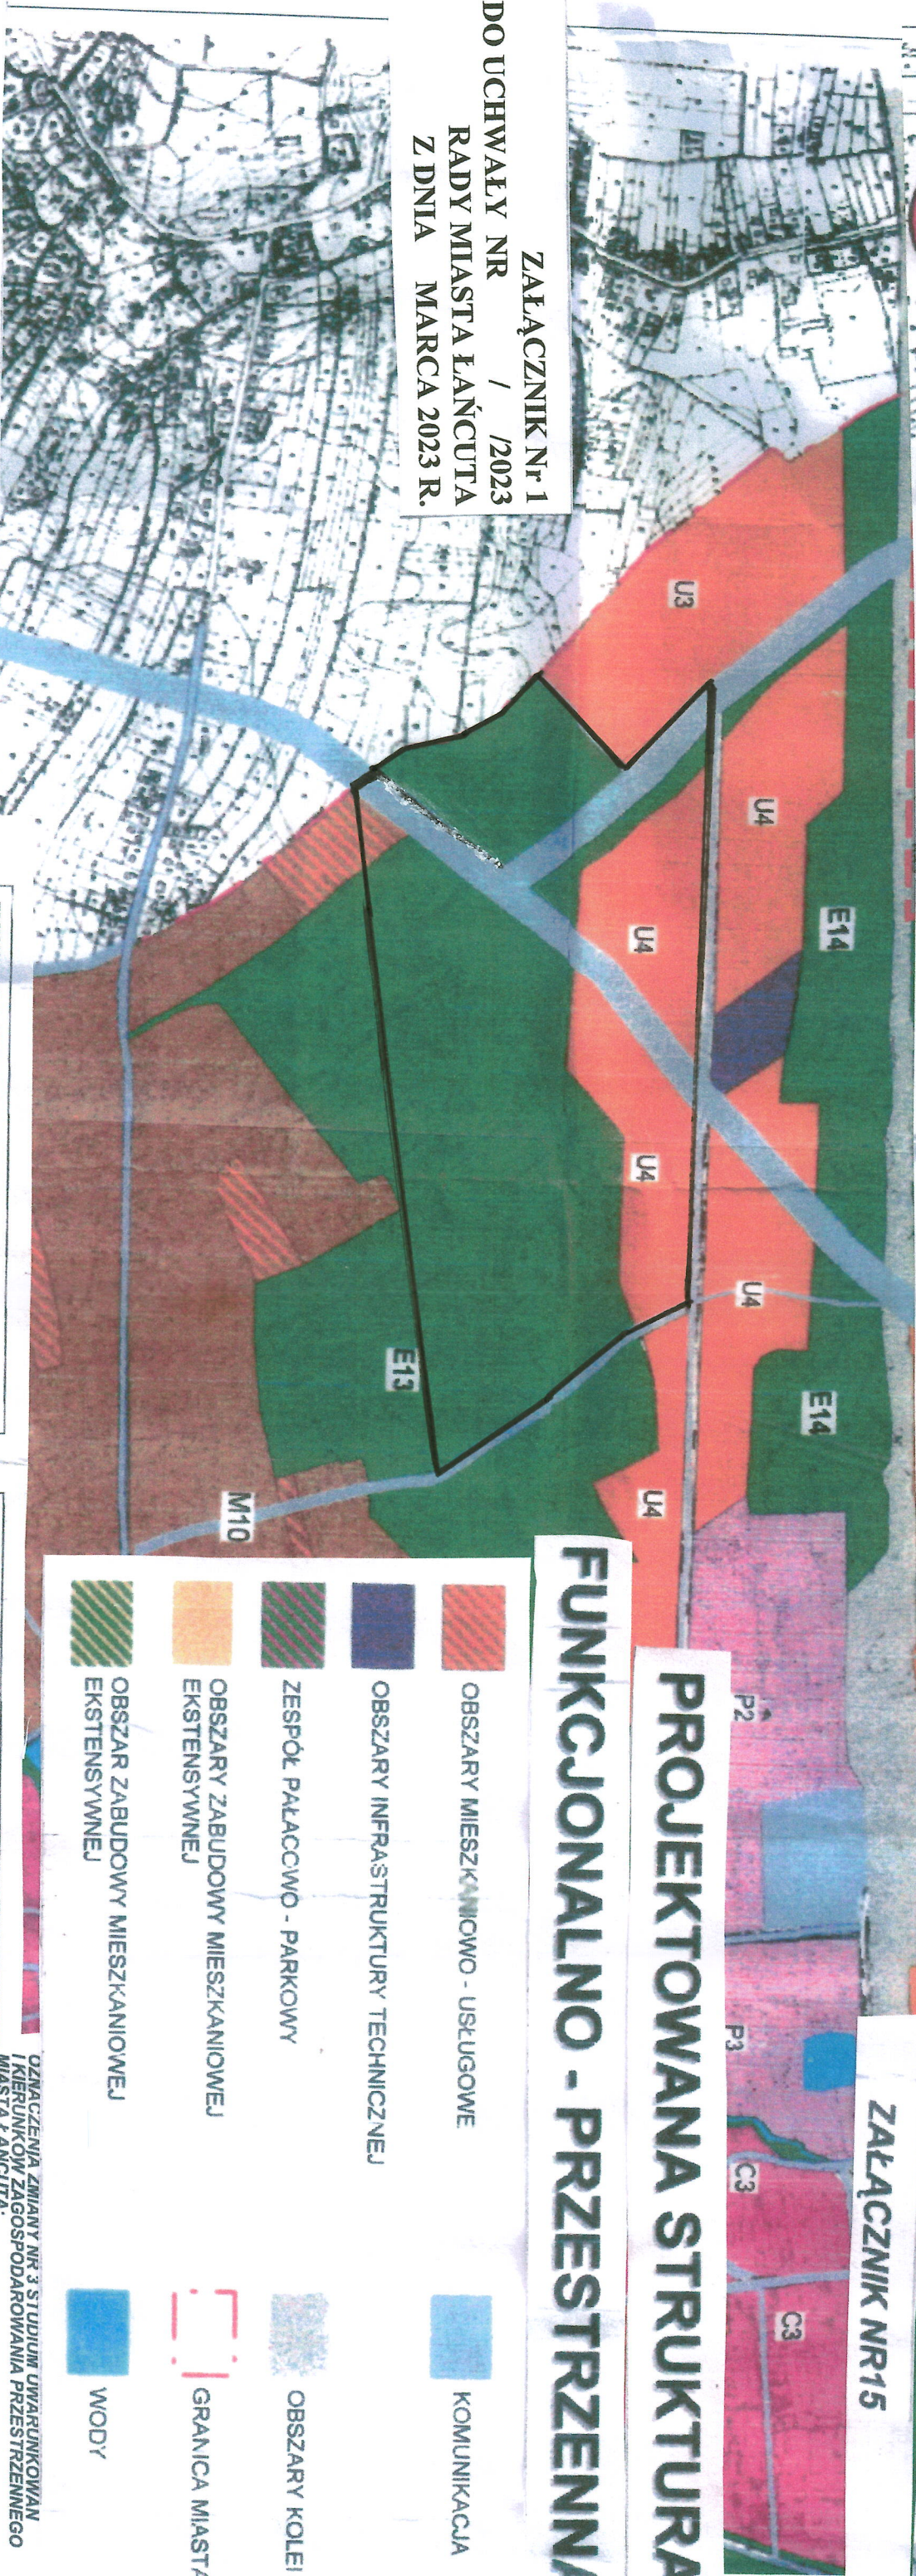

Załącznik Nr 1
DO UCHWAŁY NR /2023
RADY MIASTA ŁAŃCUTA
Z DNIA MARCA 2023 R.

Orientacyjne granice terenu objętego zmianą Studium uwarunkowań i kierunków zagospodarowania przestrzennego miasta Łańcuta

- OBSZARY ZABUDOWY MIESZKANIOWEJ
- OBSZARY EKOLOGICZNE
- OBSZARY WYKSZTAŁCONEJ I KSZTAŁTUJĄCEJ SIĘ TKANKI MIEJSKIEJ
- OBSZARY USŁUG W FORMIE ZORGANIZOWANEJ DZIAŁALNOŚCI INWESTYCYJNEJ
- OBSZARY PRZEMYSŁOWE

ZMIANA NR 1 STUDIUM UWARUNKOWAŃ I KIERUNKÓW ZAGOSPODAROWANIA PRZESTRZENNEGO MIASTA ŁAŃCUTA
Załącznik nr 15 do uchwały nr XLV/299/2021 Rady Miasta Łańcuta z dnia 28 października 2021 r.

OZNACZENIA:

- GRANICE TERENU OBJĘTEGO ZMIANĄ STUDIUM
- LINE ROZGRANICZAJĄCE TERENY O RÓŻNYM PRZEZNACZENIU
- TEREN ZABUDOWY MIESZKANIOWEJ JEDNODOBOWEJ
- TEREN ZABUDOWY MIESZKANIOWEJ JEDNODOBOWEJ Z USŁUGAMI
- TEREN ZABUDOWY USŁUGOWEJ
- TEREN USŁUG PUBLICZNYCH
- TEREN USŁUG PUBLICZNYCH ZWIĄZANYCH ZE SPORTEM I REKREACJĄ

KOMUNIKACJA

- PROJEKTOWANA DROGA GŁÓWNA MIEJSCA PRZYSTĘPNEGO (ekstensywna/przekładowa)
- PROJEKTOWANE DROGI ZIEMNE
- PROJEKTOWANE DROGI DOJAZDOWE
- TERENY USŁUG PUBLICZNYCH

ZMIANA NR 2 STUDIUM UWARUNKOWAŃ I KIERUNKÓW ZAGOSPODAROWANIA PRZESTRZENNEGO MIASTA ŁAŃCUTA
Załącznik nr 15 do uchwały nr XLV/299/2021 Rady Miasta Łańcuta z dnia 28 października 2021 r.

OZNACZENIA:

- GRANICE TERENU OBJĘTEGO ZMIANĄ STUDIUM
- TEREN ZABUDOWY MIESZKANIOWEJ WIELDOBOWEJ Z USŁUGAMI
- TEREN ZABUDOWY MIESZKANIOWEJ JEDNODOBOWEJ Z USŁUGAMI
- PROJEKTOWANE DROGI DOJAZDOWE

OZNACZENIA ZMIANY NR 3 STUDIUM UWARUNKOWAŃ I KIERUNKÓW ZAGOSPODAROWANIA PRZESTRZENNEGO MIASTA ŁAŃCUTA:

- granice obszaru objętego zmianą nr 3 Studium
- granice terenów zamkniętych
- obszary aktywności gospodarczej
- obszary zieleni
- droga publiczna klasy lokalnej
- obszary komunikacji kolejowej

Obszar objęty zmianą nr 3 Studium w całości zlokalizowany jest w granicach udokumentowanego Głównego Zbiornika Wód Podziemnych - GZWP nr 425 Dębica - Stalowa Wola - Rzeszów

Załącznik nr 15 do Uchwały nr XLII/273/2021 Rady Miasta Łańcuta z dnia 8 września 2021 r.

Przewodniczący(e) Rady Miasta Łańcuta
Przewodniczący Rady
M. Perzef
Mirosław Rzeszółko