

BURMISTRZ MIASTA ŁAŃCUTA

ul. Plac Sobieskiego 18
37-100 ŁAŃCUT

OA.0050.92.2023

ZARZĄDZENIE Nr 92/2023

BURMISTRZA MIASTA ŁAŃCUTA

z dnia 14 kwietnia 2023 r.

**w sprawie wyrażenia zgody na ustanowienie służebności gruntowej
przy ul. Polnej wraz z ustaleniem wynagrodzenia**

Na podstawie art. 30 ust. 1 i ust. 2 pkt 3 ustawy z dnia 8 marca 1990 r. o samorządzie gminnym (t.j. Dz. U. z 2023 r., poz. 40) oraz art.13 ust.1 art.25 ust.1 ustawy z dnia 21 sierpnia 1997 r. o gospodarce nieruchomościami (t.j. Dz.U. z 2023 r.344) w związku z § 12 ust.1 pkt 2 i ust.2 Uchwały Nr XXXVII/325/2010 Rady Miasta Łańcuta z dnia 17 lutego 2010 r. w sprawie zasad gospodarowania nieruchomościami stanowiącymi własność Miasta Łańcuta (Dz. Urz. Województwa Podkarpackiego z 2010 r. Nr 21, poz. 501) zarządzam co następuje:

§ 1. 1. Wyrażam zgodę na ustanowienie na czas nieoznaczony, za wynagrodzeniem, służebności gruntowej, obciążającej nieruchomość, oznaczoną jako działka nr 104/6 stanowiąca własność Gminy Miasto Łańcut na rzecz każdorazowych właścicieli nieruchomości oznaczonej jako działka nr 104/2 i działka nr 104/1.

2. Przebieg służebności określa załącznik sporządzony na mapie projektowej.

3. Za ustanowienie służebności gruntowej opisanej w ust.1 zostanie uiszczona opłata w wysokości 1 890,00 zł (słownie: jeden tysiąc osiemset dziewięćdziesiąt złotych), jako jednorazowe wynagrodzenie dla każdej działki.

§ 2. Wykonanie zarządzenia powierza się Inspektorowi Wydziału Gospodarki Przestrzennej i Mieniem.

§ 3. Traci moc Zarządzenie Nr 86/2023 Burmistrza Miasta Łańcuta z dnia 31 marca 2023 r. w sprawie wyrażenia zgody na ustanowienie służebności drogi koniecznej przy ul. Polnej wraz z ustaleniem wynagrodzenia


§ 4. Zarządzenie wchodzi w życie z dniem podpisania.

wz. **BURMISTRZA**
Michał Mglej
Zastępca Burmistrza

<p>Id. jedn. ewidencyjnej : 181001_1 Id. obrębu ewidencyjnego : 181001_0001 Id. działek ewidencyjnych : 181001_0001.104/1 181001_0001.104/2, 181001_0001.104/6 Ark. mapy zasadniczej: 7.126.31.24.3.2 Ark. mapy ewidencyjnej: 7.126.31.24.3.2 adres nieruchomości) Województwo: podkarpackie Powiat: Łańcut Miasto: Łańcut ulica: Polna GN-K.6642.3573.2022</p>	<p>MAPA DO CELÓW PRAWNYCH DOKUMENTACJA DO USTANOWIENIA SŁUŻEBNOŚCI GRUNTOWEJ</p> <p>Skala 1:1000</p> <p>Działki nr 104/1, 104/2, 104/6</p>	<p>Wykonał dnia : 09.01.2023 r.</p> <p><i>Janusz Strzałba</i> Geodeta uprawniający Minister, MGPIB 12447</p> <p>..... wykonawca / kierownik roboty</p> <p>L.ks. rob. 73/2022</p>
--	---	--

Proponuje się ustanowienie:

- służebności gruntowej polegającej na prawie przechodu, przejazdu i przegonu wzdłuż południowo-zachodniej granicy działki nr 104/6 (objętej KW RZ1A/00003885/2) pasem szerokości 5,00 m oznaczonej na mapie linią przerywaną koloru czerwonego, na rzecz każdoczesnych właścicieli i posiadaczy działek nr 104/2 (objętej KW RZ1A/00030506/0) i 104/1 (objętej KW RZ1A/00071867/7). Powierzchnia terenu objętego służebnością w działce nr 104/6 obr. Miasto Łańcut wynosi 0,0130 ha.
- służebności gruntowej polegającej na prawie przechodu, przejazdu i przegonu wzdłuż południowo-zachodniej granicy działki nr 104/2 (objętej KW RZ1A/00030506/0) pasem szerokości 5,00 m oznaczonej na mapie linią przerywaną koloru czerwonego, na rzecz każdoczesnych właścicieli i posiadaczy działki nr 104/1 (objętej KW RZ1A/00071867/7). Powierzchnia terenu objętego służebnością w działce nr 104/2 obr. Miasto Łańcut wynosi 0,0258 ha.

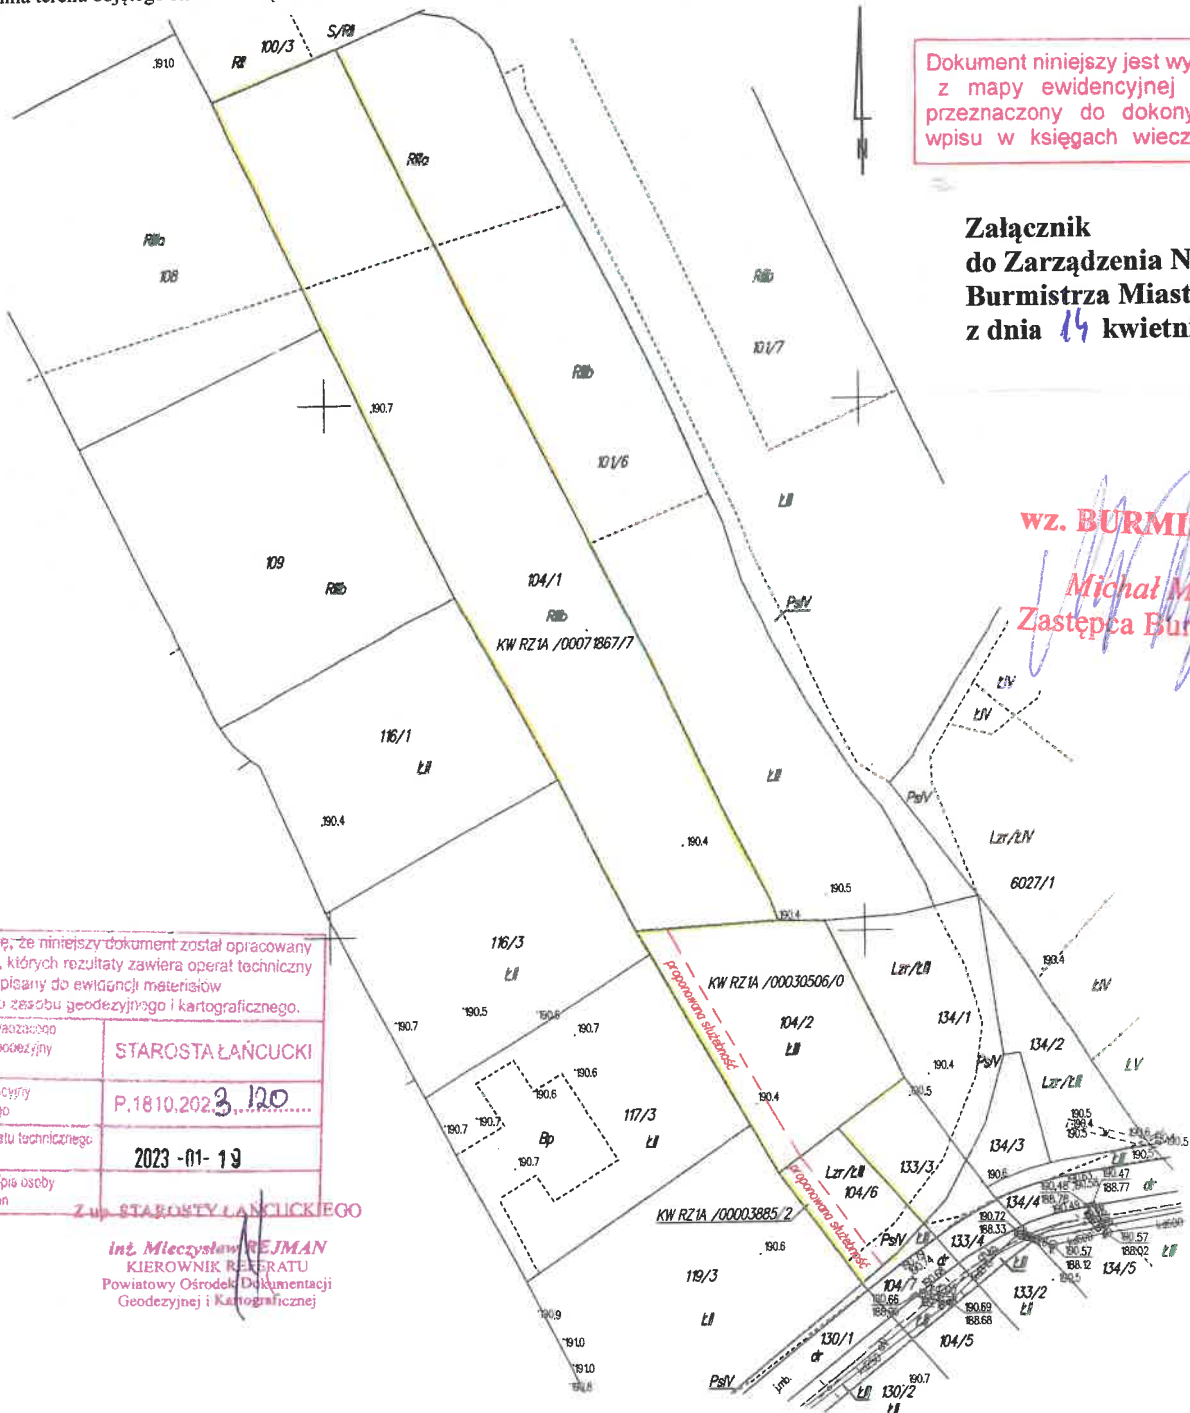

Dokument niniejszy jest wrysem z mapy ewidencyjnej i jest przeznaczony do dokonywania wpisu w księgach wieczystych

Załącznik do Zarządzenia Nr 92 /2023 Burmistrza Miasta Łańcuta z dnia 14 kwietnia 2023 r.

wz. BURMISTRZA
Michał Mgłej
 Zastępca Burmistrza

Poświadczam, że niniejszy dokument został opracowany w wyniku prac, których rezultaty zawiera operat techniczny wpisany do ewidencji materiałów państwowego zasobu geodezyjnego i kartograficznego.	
Nazwa organu prowadzącego państwowy zasób geodezyjny i kartograficzny	STAROSTA ŁAŃCUCKI
Identyfikator ewidencyjny operatu technicznego	P.1810.202.3.120.....
Data przyjęcia operatu technicznego do zasobu	2023-01-19
Imię, nazwisko i podpis osoby reprezentującej organ	Z up. STAROSTY ŁAŃCUCKIEGO

inż. Mieczysław REJMAN
 KIEROWNIK REPERATU
 Powiatowy Ośrodek Dokumentacji
 Geodezyjnej i Kartograficznej