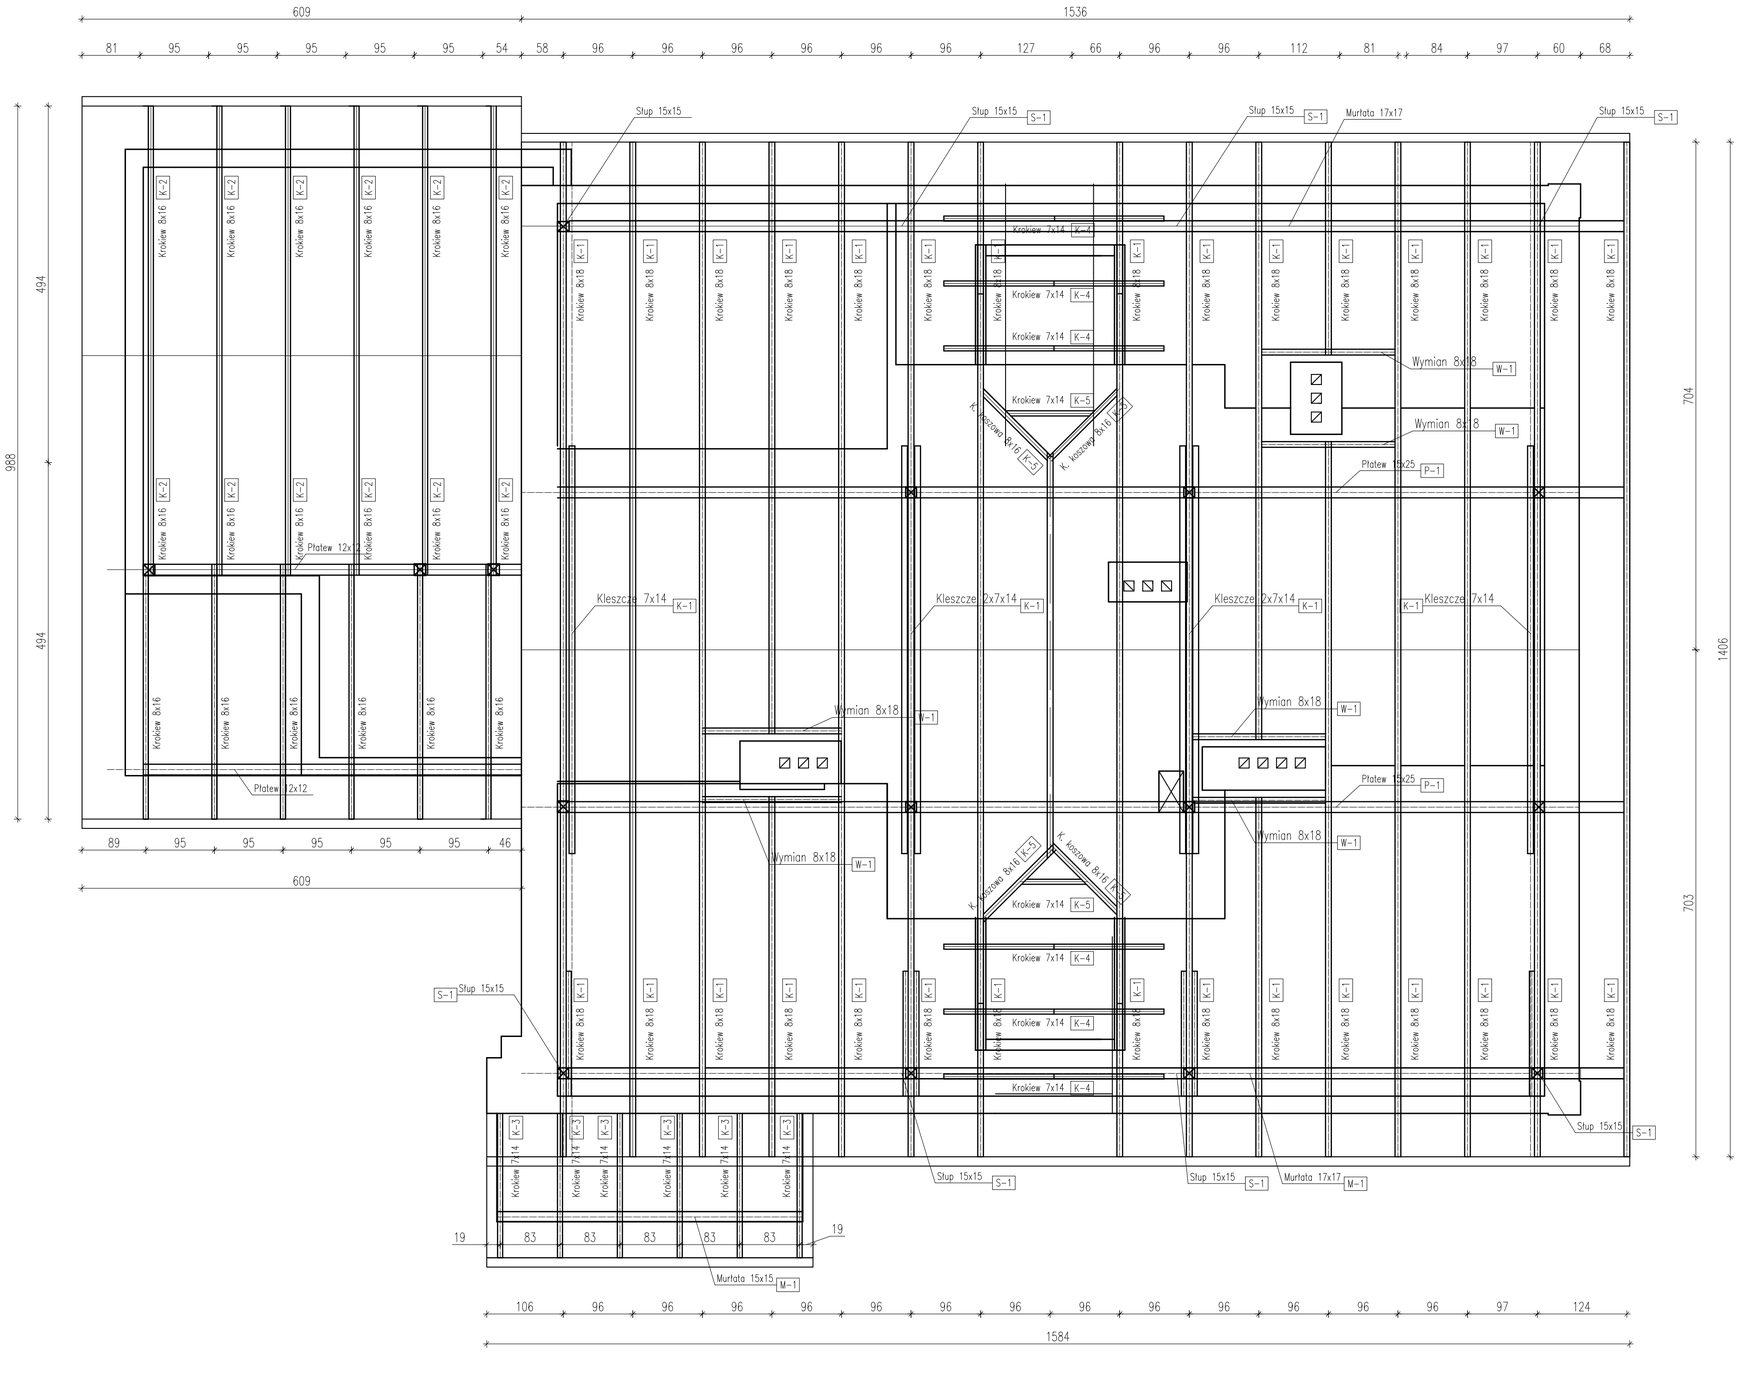

LEGENDA

Krokiew 8x18 K-1 — Elementy projektowane

Płatew 15x18 — Elementy istniejące

UWAGA:

1. DREWNO KLASY C27.
2. DREWNO PRZED WMONTOWANIEM DO KONSTRUKCJI ZAIMPREGNOWAĆ 2 RAZY PREPARATEM PRZECIW OWADOM I GRZYBOM ORAZ NRO.
3. ELEMENTY WIĘŹBY DACHOWEJ ŁĄCZYĆ POMIĘDZY SOBĄ ZA POMOCĄ STALOWYCH ŁĄCZNIKÓW CIESIELSKICH (chyba że wykonano szczegół połączenia)
4. DŁUGOŚCI POSZCZEGÓLNYCH ELEMENTÓW WIĘŹBY DACHOWEJ ZWIĘKSZONO O 5–10% NA DOCIĘCIA CIESIELSKIE.

RZUT WIĘŹBY DACHOWEJ
SKALA 1:50

INWESTOR: MIASTO ŁAŃCUT UL. PLAC SOBIESKIEGO 18, 37-100 ŁAŃCUT					STADIUM: PB
TEMAT: REMONT ELEWACJI, REMONT I PRZEBUDOWA KONSTRUKCJI DACHU WRAZ Z POKRYCIEM ORAZ WYKONANIE IZOLACJI ŚCIAN FUNDAMENTOWYCH BUDYNKU DAWNEJ ELEKTROWNI ZLOKALIZOWANEGO W ŁAŃCUCIE PRZY UL. ŁYSA GÓRA 6 NA DZ. NR EWID. 3187 W ŁAŃCUCIE					NR RYS.: A-04
NAZWA RYS.: RZUT WIĘŹBY DACHOWEJ					REWIZJA: 0
BRANŻA: ARCHITEKTURA					SKALA: 1:50
Projektował:	mgr inż. arch Mirosław Siwczyk	UAN-VI-1227/29/88	ARCHITEKTURA		
Sprawdził:	mgr inż. arch. Grzegorz Kalita	A-27/88	ARCHITEKTURA		
Opracował:	mgr inż. Sebastian Gdowik	PDK/0227/PWOK/19	KONSTRUKCJA		12.2022
FUNKCJA:	IMIĘ I NAZWISKO	NR UPRAWNIEŃ	SPECJALNOŚĆ	PODPIS	DATA