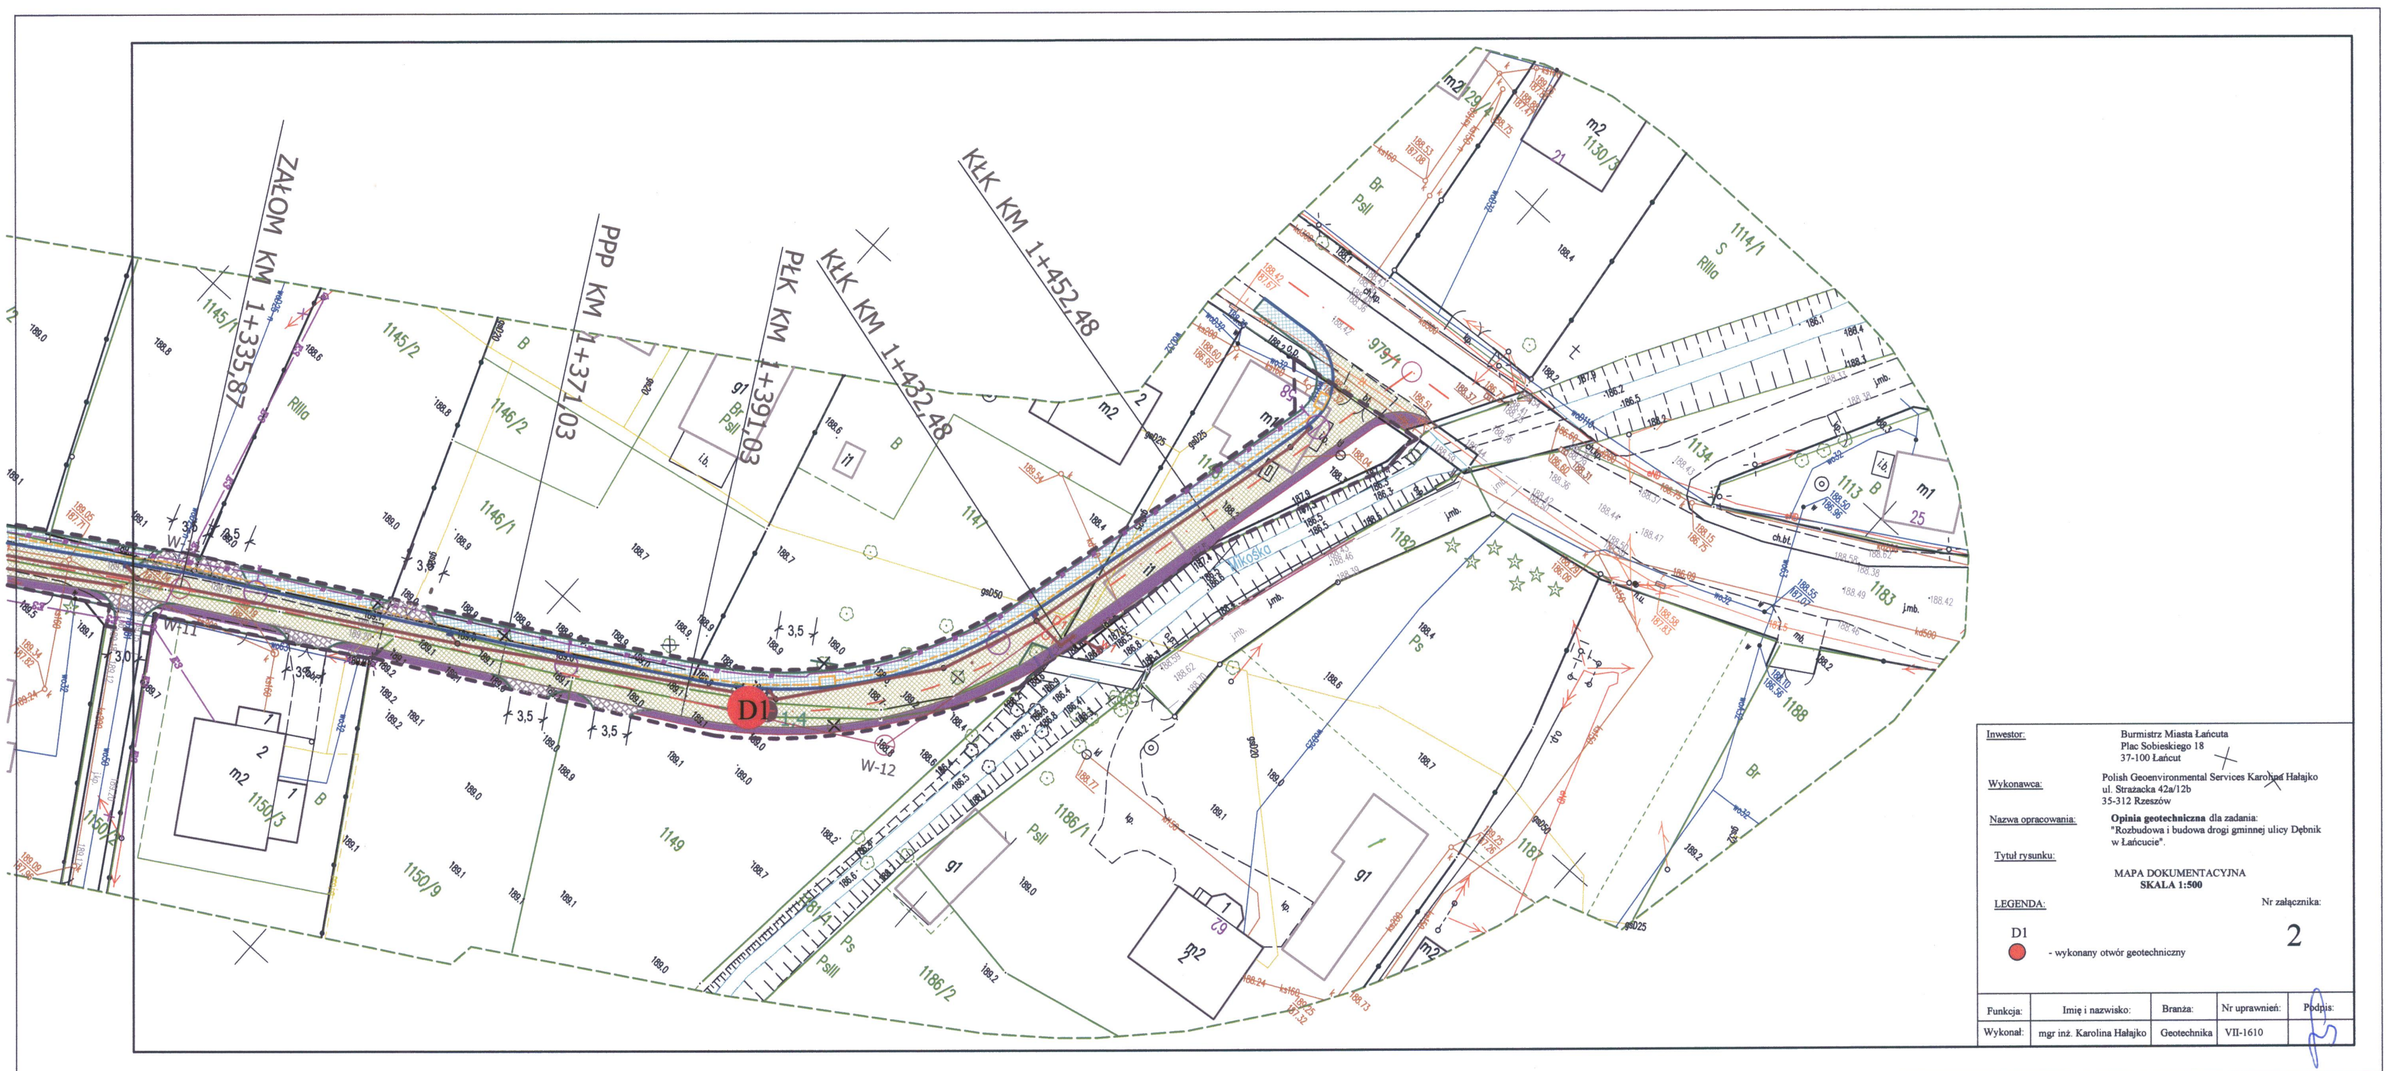

Inwestor:	Burmistrz Miasta Łańcuta Plac Sobieskiego 18 37-100 Łańcut		
Wykonawca:	Polish Geoenvironmental Services Karolina Hałajko ul. Strzałacka 42a/12b 35-312 Rzeszów		
Nazwa opracowania:	**Opinia geotechniczna** dla zadania: "Rozbudowa i budowa drogi gminnej ulicy Dębnik w Łańcucie".		
Tytuł rysunku:	MAPA DOKUMENTACYJNA **SKALA 1:500**		
LEGENDA:	D1 - wykonany otwór geotechniczny	Nr załącznika:	2

Funkcja:	Imię i nazwisko:	Branża:	Nr uprawnień:	Podpis:
Wykonał:	mgr inż. Karolina Hałajko	Geotechnika	VII-1610	