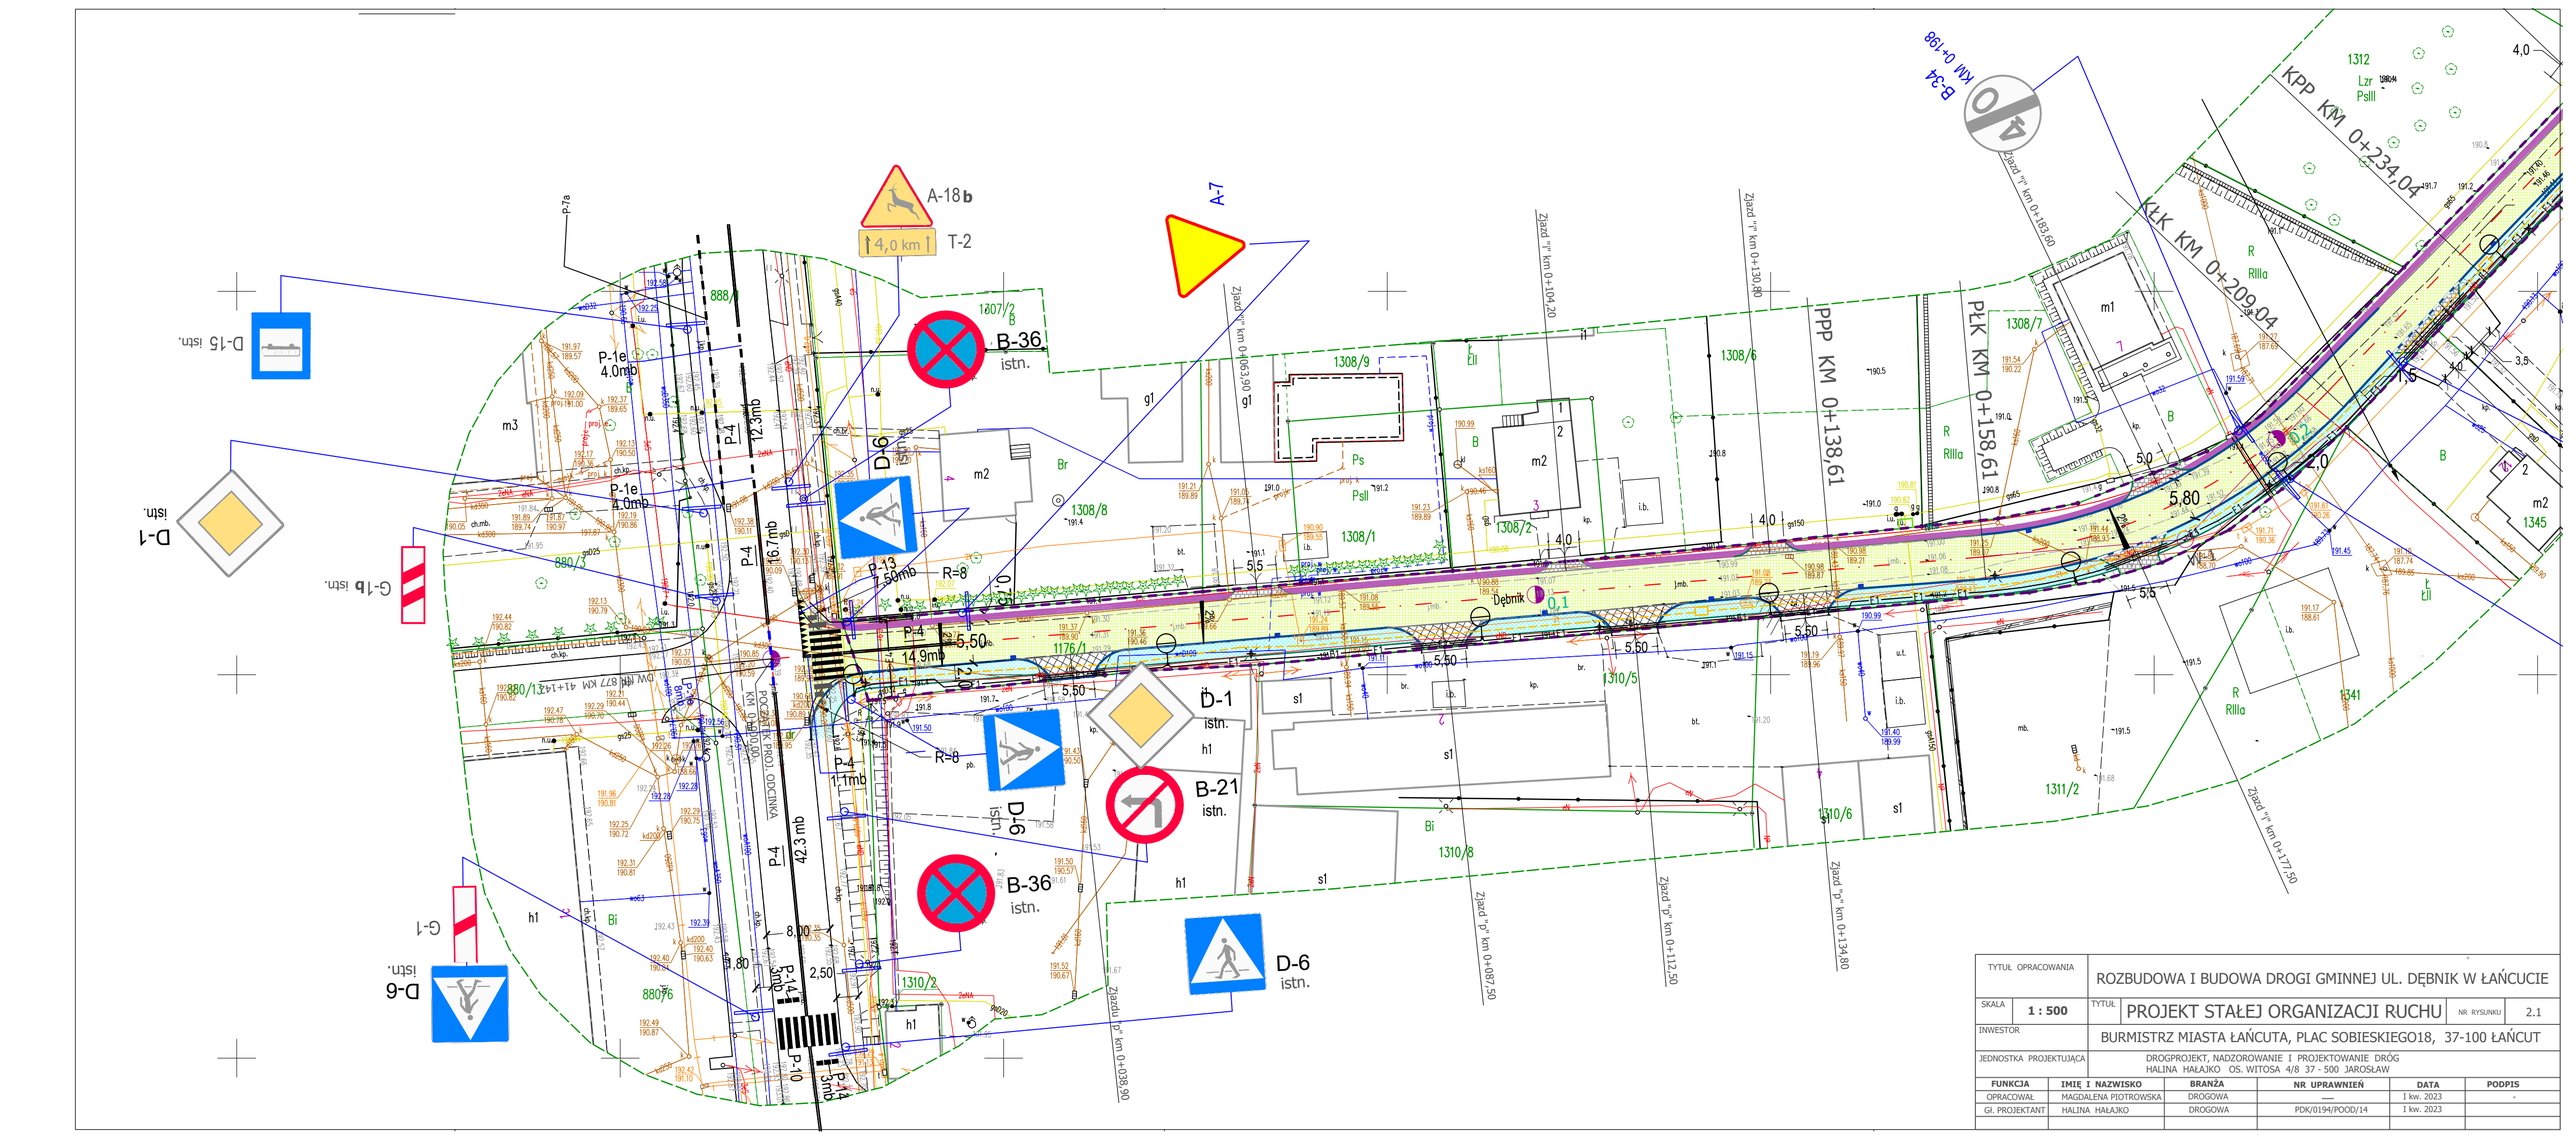

TYTUŁ OPRACOWANIA	ROZBUDOWA I BUDOWA DROGI GMINNEJ UL. DĘBNIK W ŁAŃCUCIE				
SKALA 1 : 500	TYTUŁ PROJEKT STAŁEJ ORGANIZACJI RUCHU			NR RYSUNKU	2.1
INWESTOR	BURMISTRZ MIASTA ŁAŃCUTA, PLAC SOBIESKIEGO18, 37-100 ŁAŃCUT				
JEDNOSTKA PROJEKTUJĄCA	DROGPROJEKT, NADZOROWANIE I PROJEKTOWANIE DRÓG HALINA HAŁAJKO OS. WITOSA 4/8 37 - 500 JAROSŁAW				
FUNKCJA	**IMIĘ I NAZWISKO**	**BRANŻA**	**NR UPRAWNIEŃ**	**DATA**	**PODPIS**
OPRACOWAŁ	MAGDALENA PIOTROWSKA	DROGOWA	—	I kw. 2023	
GŁ. PROJEKTANT	HALINA HAŁAJKO	DROGOWA	PDK/0194/POOD/14	I kw. 2023	