


# PLAN ORIENTACYJNY

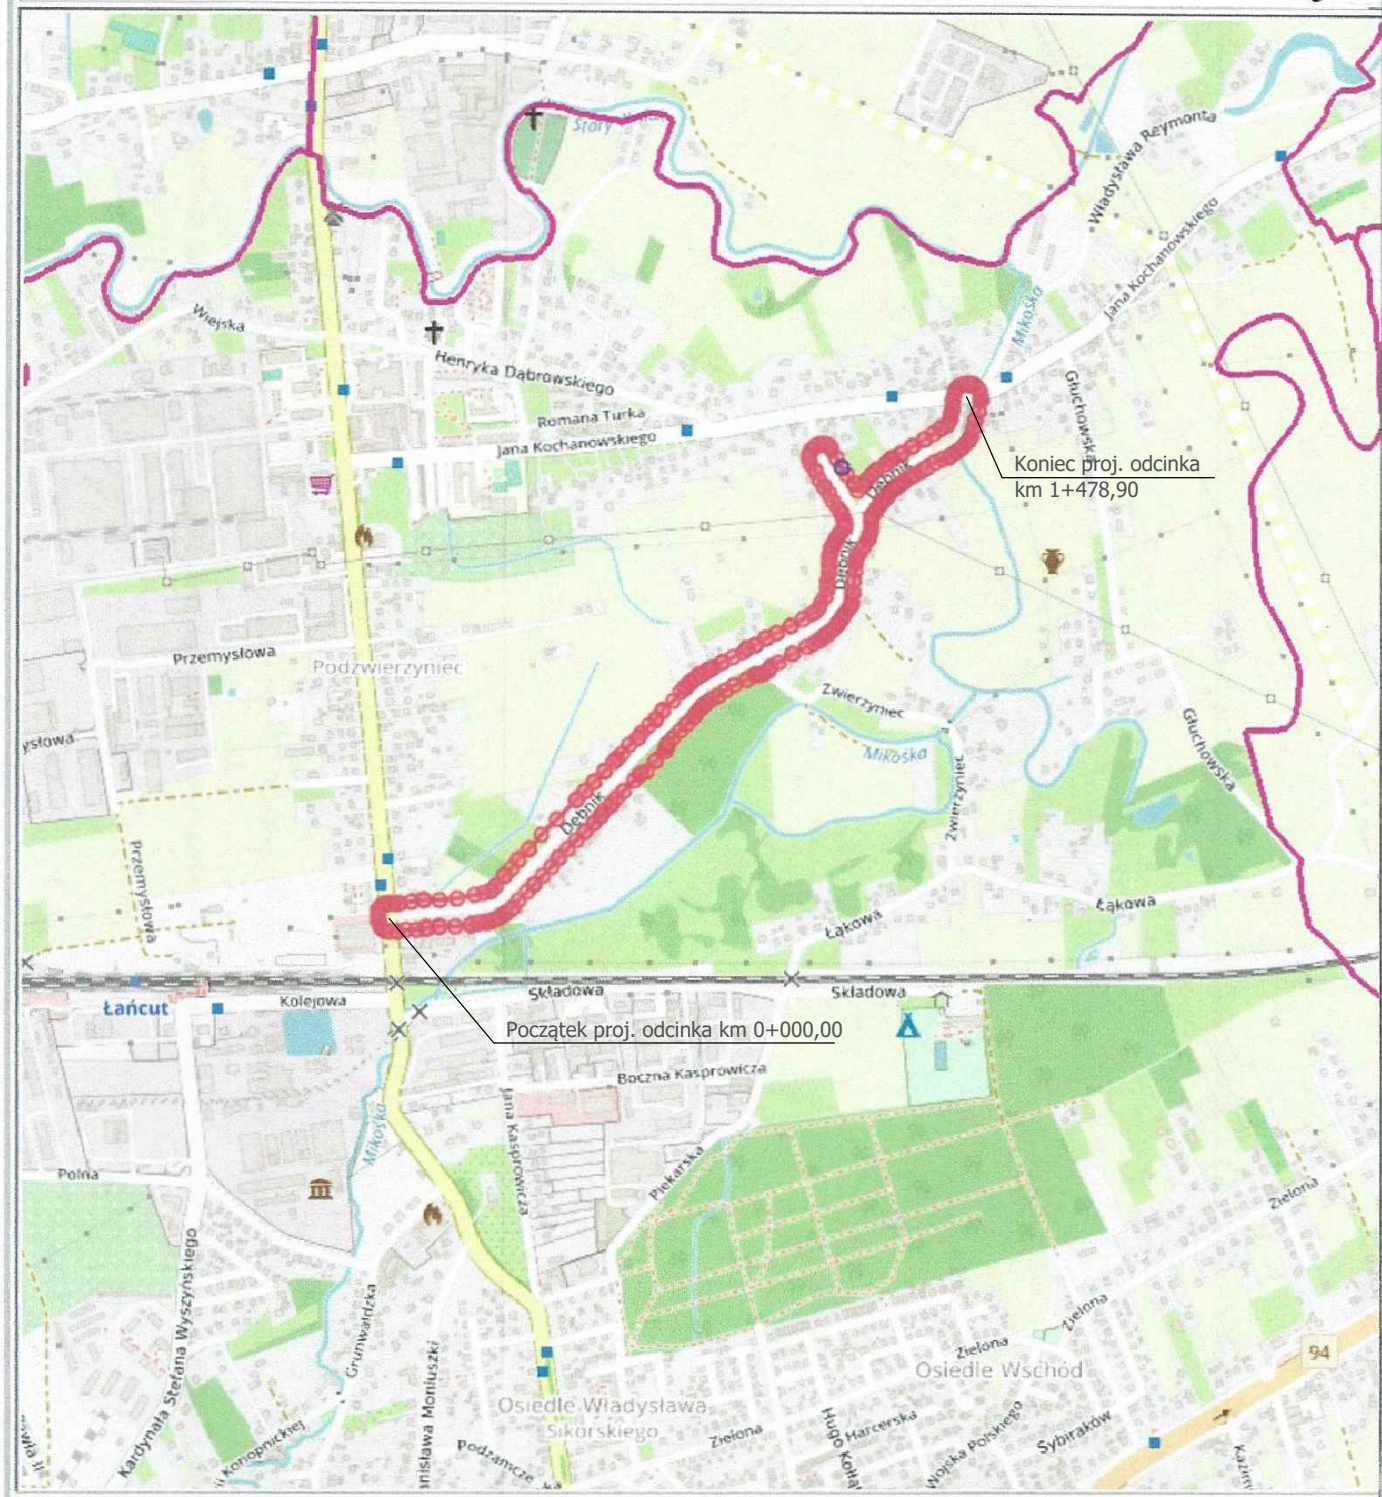

TYTUŁ OPRACOWANIA		ROZBUDOWA I BUDOWA DROGI GMINNEJ UL. DĘBNIK W ŁAŃCUCIE			
SKALA	1 : 10 000	TYTUŁ	PLAN ORIENTACYJNY	NR RYSUNKU	1.0
INWESTOR		BURMISTRZ MIASTA ŁAŃCUTA, PLAC SOBIESKIEGO 18, 37-100 ŁAŃCUT			
JEDNOSTKA PROJEKTUJĄCA		DROGPROJEKT, NADZOROWANIE I PROJEKTOWANIE DRÓG HALINA HAŁAJKO OS. WITOSA 4/8 37 - 500 JAROSŁAW			
FUNKCJA	IMIĘ I NAZWISKO	BRANŻA	NR UPRAWNIENI	DATA	PODPIS
OPRACOWAŁ	MAGDALENA PIOTROWSKA	DROGOWA	—	kwiecień. 2023	°
GI. PROJEKTANT	HALINA HAŁAJKO	DROGOWA	PDK/0194/POOD/14	kwiecień. 2023	