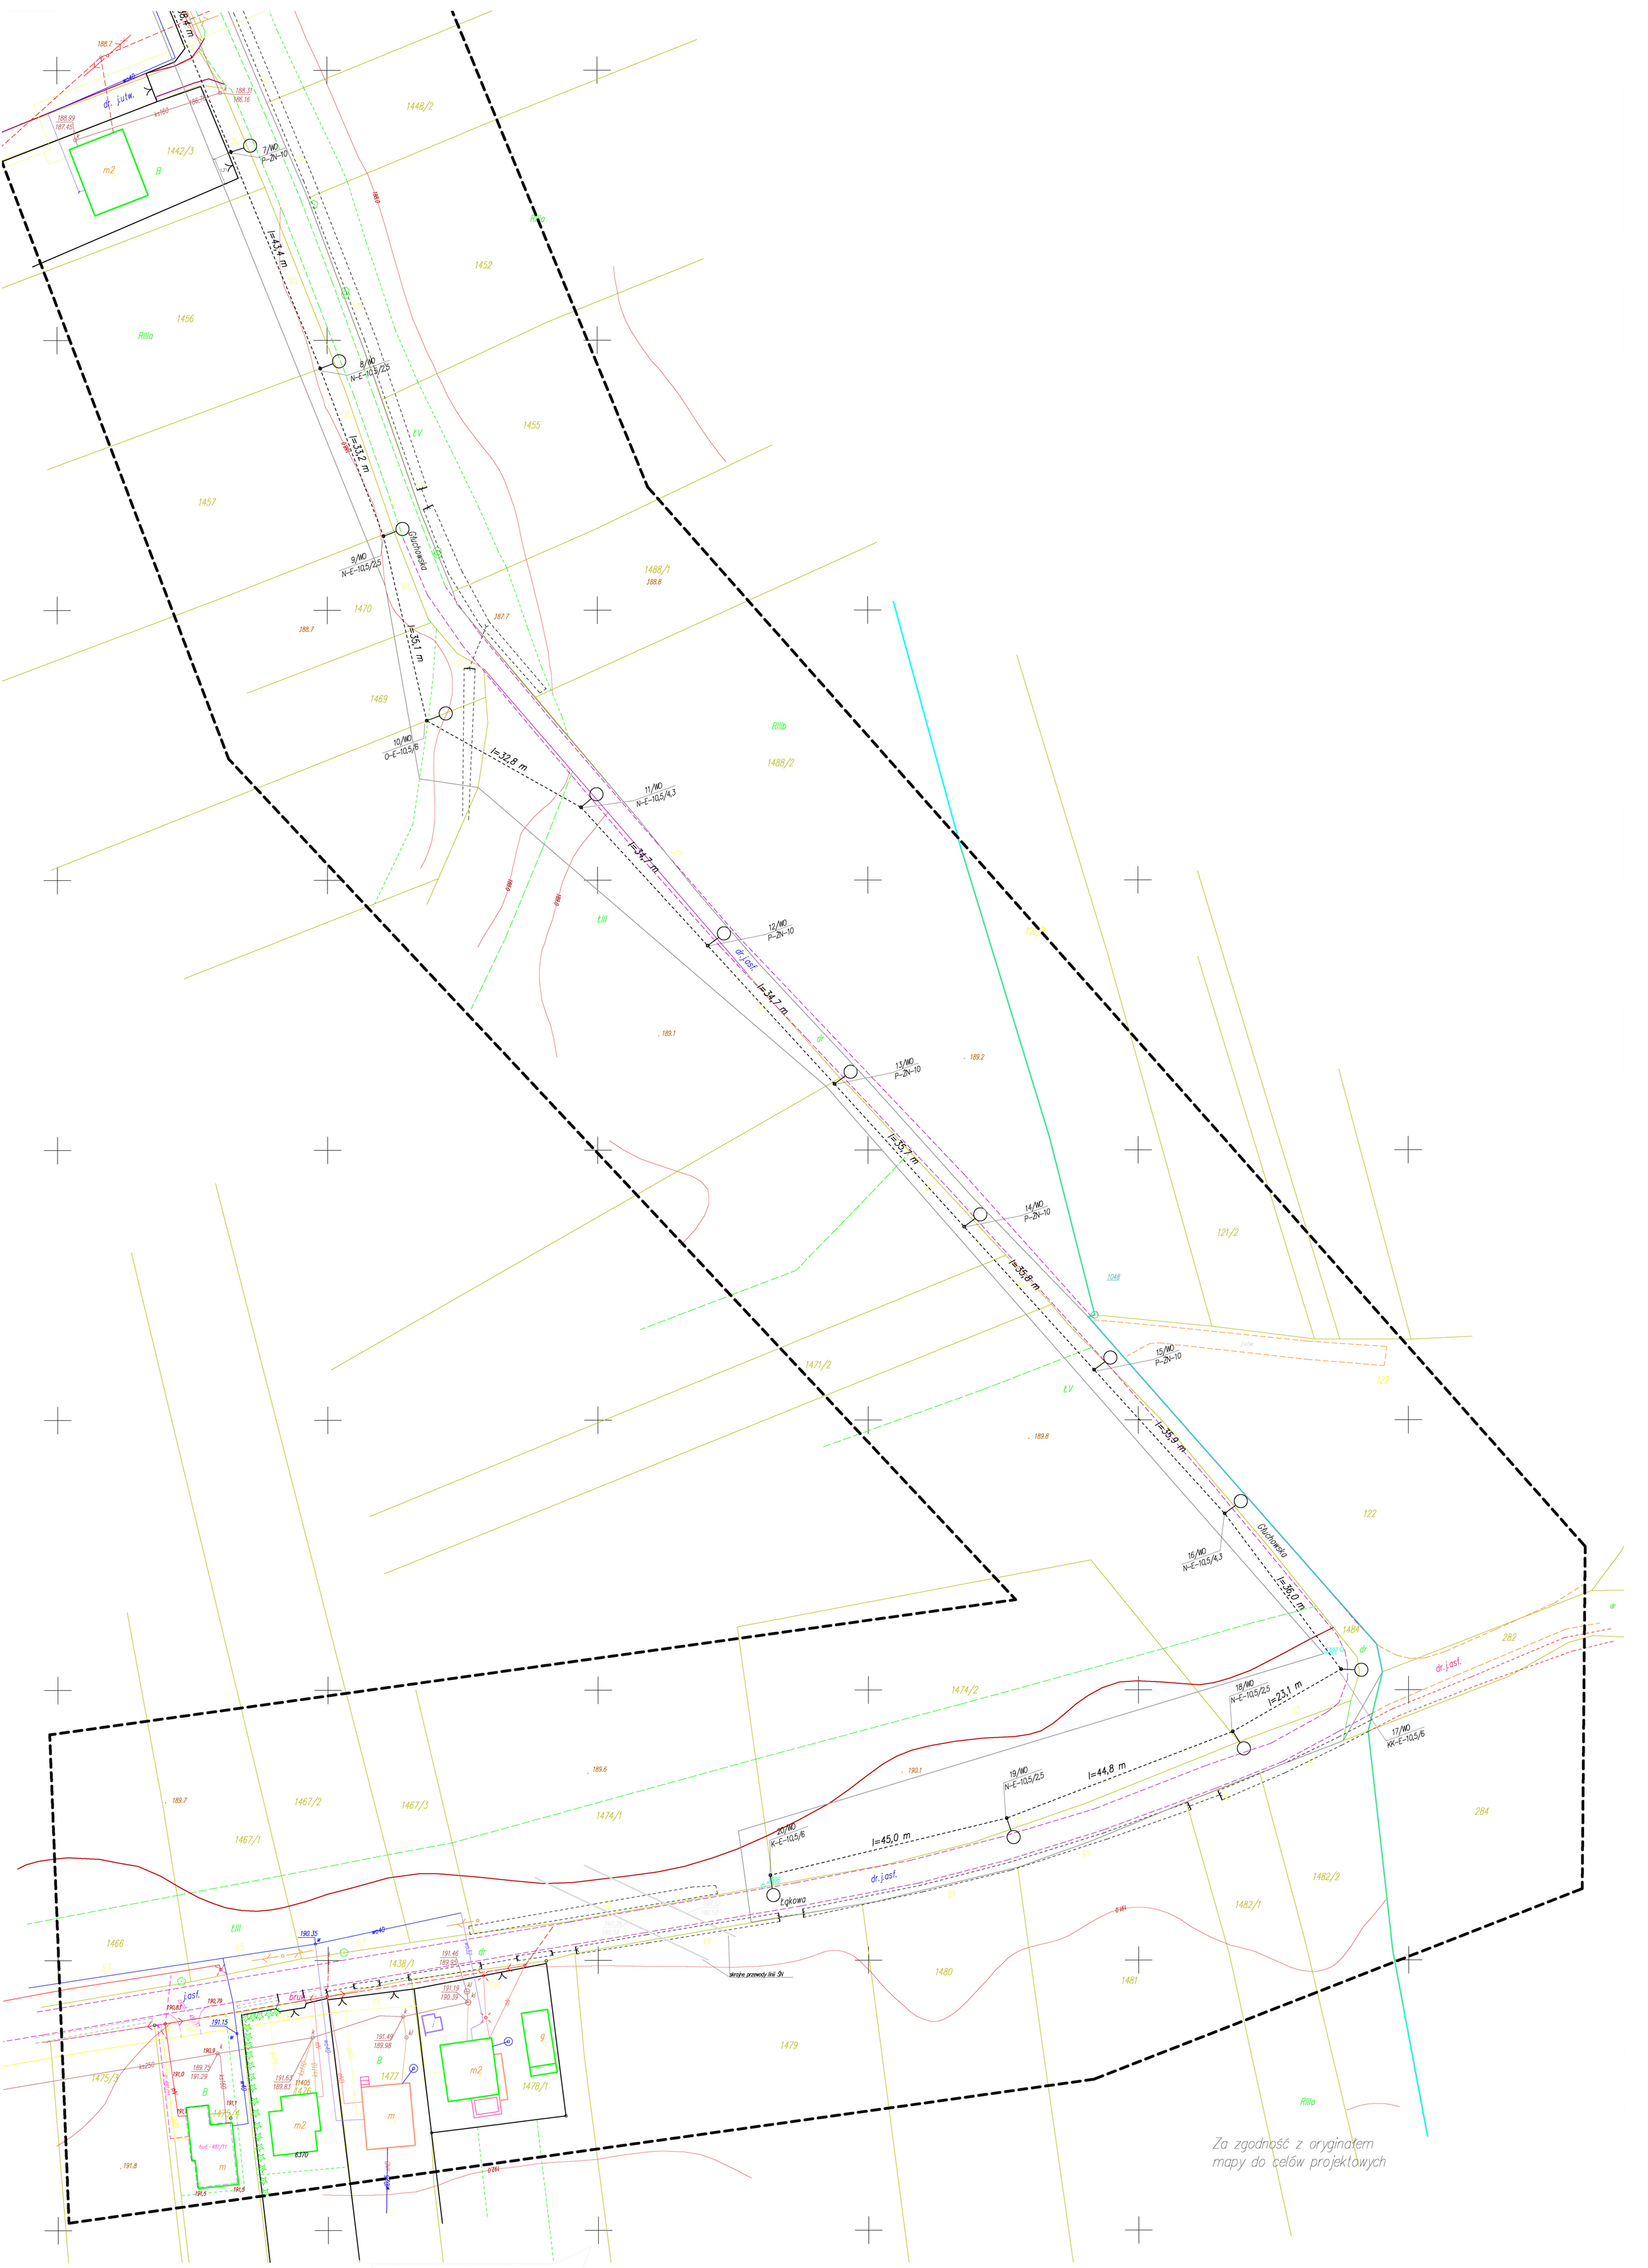

Za zgodność z oryginałem
mapy do celów projektowych

STAROSTA ŁAŃCUCKI
Na podstawie art. 28 b ust. 1 ustawy z dnia 17 maja 1989 r.
Prawo geodezyjne i kartograficzne
w siedzibie Starostwa Powiatowego w Łańcucie, ul. Mickiewicza 2 /
~~za pomocą środków komunikacji elektronicznej~~
w dniu 22 CZE. 2017
PRZEPROWADZONO KOORDYNACJĘ USYTUOWANIA
PROJEKTOWANYCH SIECI UZBROJENIA TERENU /
~~PRZYŁĄCZY~~ I SPORZĄDZONO PROTOKÓŁ Z NARADY
GN-Z.6630.2. 164 2017
(imię nazwisko, podpis osoby upoważnionej)
Z up. Starosty Łańcuckiego
mgr inż. Kamila PRAJS
Podinspektor

LEGENDA:

- l=35 m — długość linii napowietrznej
- 1/NO/K K-E-10,5/4,3 — nr słupa / typ słupa
- linie rozgraniczające teren inwestycji
- projektowana sieć napowietrzna nN AsXSn 4x35 mm² oświetlenia ulicznego
- projektowany słup betonowy wraz z oprawą oświetleniową
- projektowana sieć kablowa nN YAKY 4x35 mm² oświetlenia ulicznego

MK ELEKTRO PROJEKT
MK ELEKTRO PROJEKT
ul. Konfederacji Dzikowskiej 6/13
39-400 Tarnobrzeg
e-mail: biuro@mkelektroprojekt.pl
tel. +48 506 997 318

	Imię i nazwisko	Nr Upr.	Podpis	Data
Projektował	mgr inż. Marian Kozik	PDK/0027/POOE/16		06.2017
Sprawdził	inż. Andrzej Wójtowicz	28/1976		06.2017
Inwestor	Miasto Łańcut ul. Pl. Sobieskiego 18, 37-100 ŁAŃCUT			Format -------
Obiekt	Budowa sieci napowietrzno-kablowej niskiego napięcia oświetlenia ulicy Głuchowskiej i Łąkowej w Łańcucie			Skala 1:500
Temat	Projekt zagospodarowania terenu			Nr rys. 01/C