


ROZBUDOWA ULICY WIEJSKIEJ W ŁAŃCUTCIE

Skala 1 : 500

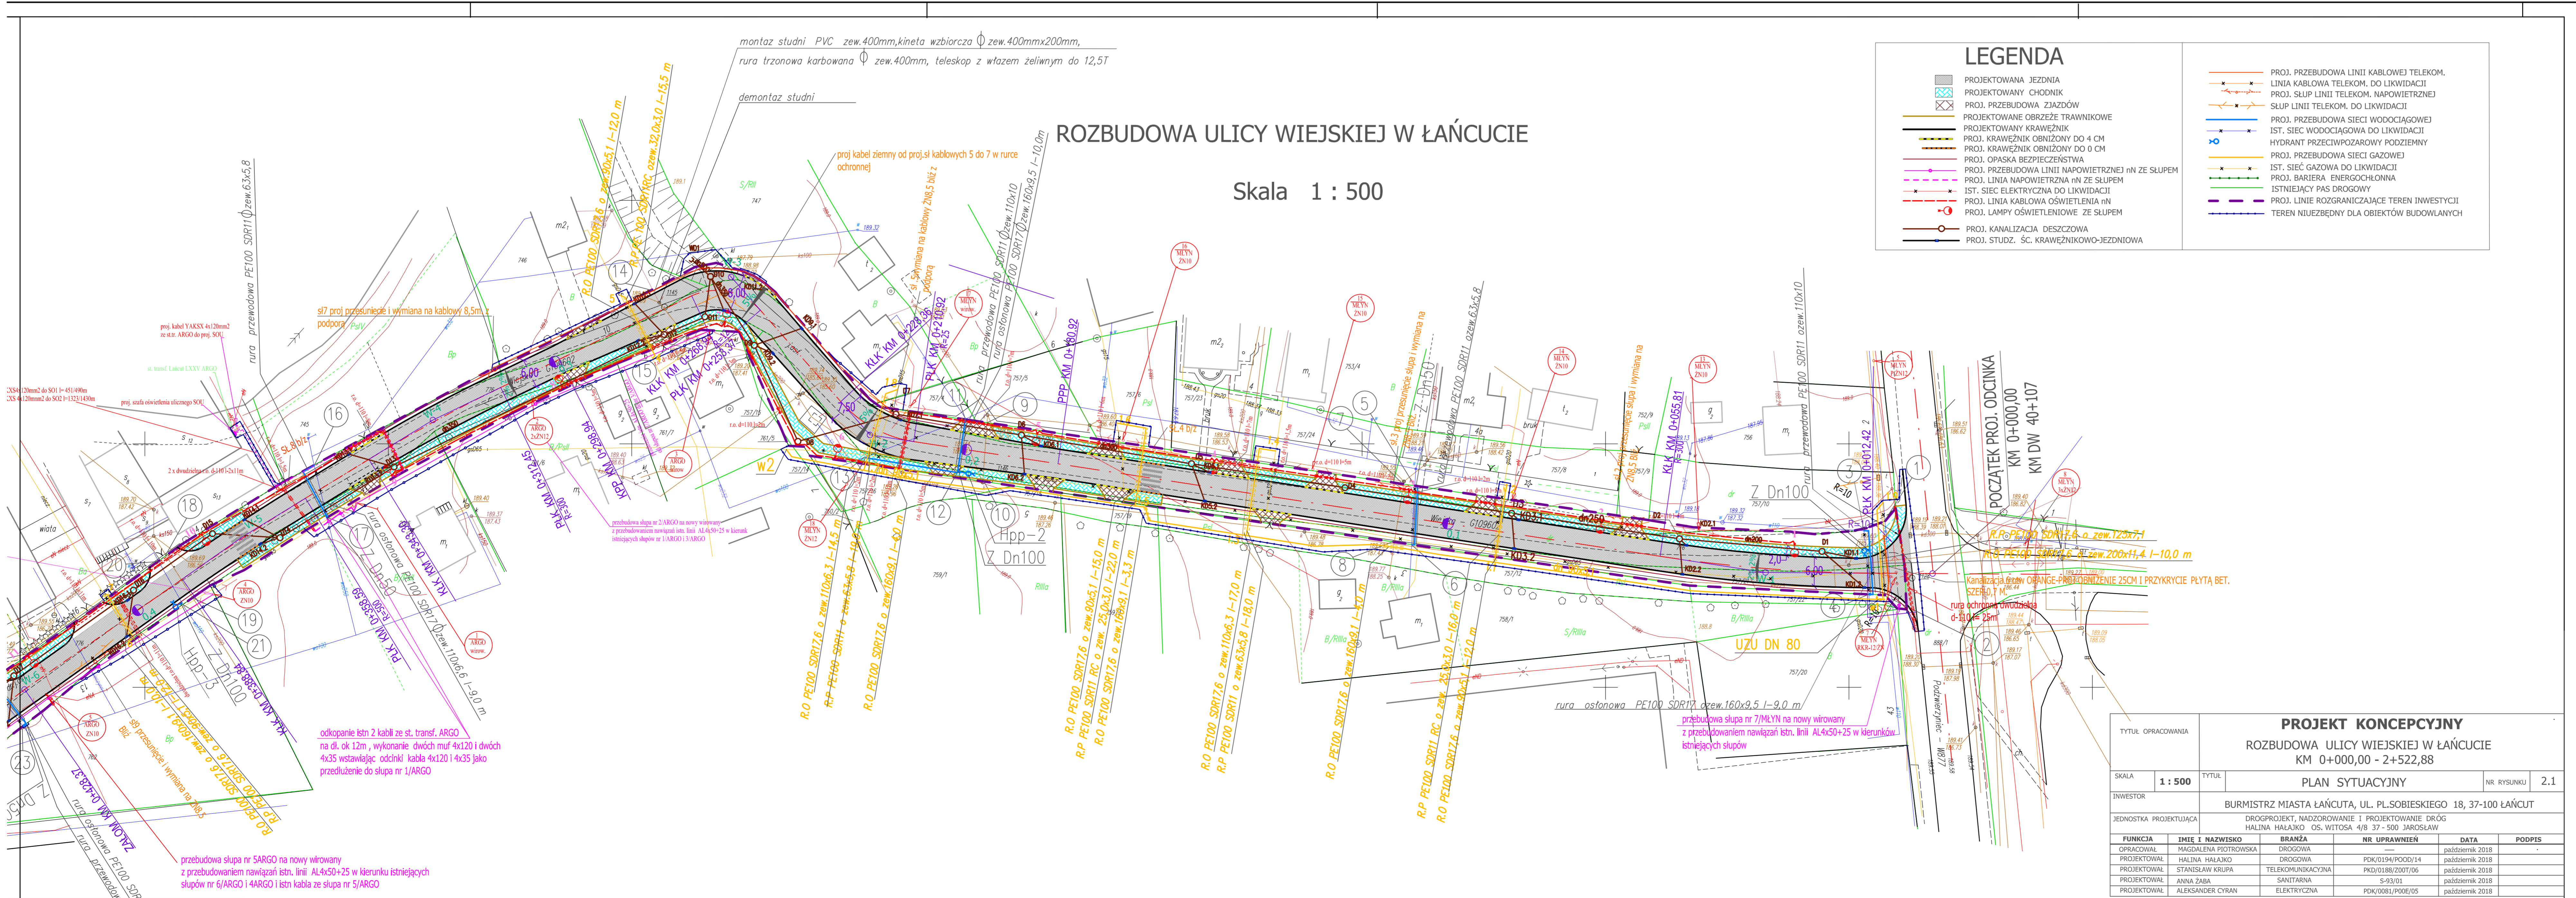

LEGENDA

- PROJEKTOWANA JEZDNI
- PROJEKTOWANY CHODNIK
- PROJ. PRZEJEDZIOVA ZJAZDOW
- PROJEKTOWANE OBRZEZE TRAWNIKOWE
- PROJEKTOWANY KRAWKAZNIK
- PROJ. KRAWKAZNIK OBRZONION DO 4 CM
- PROJ. KRAWKAZNIK OBRZONION DO 0 CM
- PROJ. OPASKA BEZPIECZENSTWA
- PROJ. PRZEJEDZIOVA LINII NAWIETRZNEJ HN ZE SLUPEM
- PROJ. LINIA NAWIETRZNA HN ZE SLUPEM
- IST. SIEC ELEKTRYCZNA DO LIKWIDACJI
- PROJ. LINIA KABLOWA OŚWIETLENIA HN
- PROJ. LAMPY OŚWIETLENIOWE ZE SLUPEM
- PROJ. KANALIZACJA DESZCZOWA
- PROJ. STUZE. SC. KRAWKAZNIKOWO-JEZDNIOWA
- PROJ. PRZEJEDZIOVA LINII KABLOWEJ TELEKOM.
- LINIA KABLOWA TELEKOM. DO LIKWIDACJI
- PROJ. SLUP LINII TELEKOM. NAWIETRZNEJ
- SLUP LINII TELEKOM. DO LIKWIDACJI
- PROJ. PRZEJEDZIOVA SIECI WODOCIAGOWEJ
- IST. SIEC WODOCIAGOWA DO LIKWIDACJI
- HYDANT PRZECIWOPOZAROWY PROJEKOWY
- PROJ. PRZEJEDZIOVA SIECI GAZOWEJ
- IST. SIEC GAZOWA DO LIKWIDACJI
- PROJ. BARIERA ENERGOCHLONNA
- ISTNIEMY FAS DROGOWY
- PROJ. LINIE ROZGRANICZAJACE TEREN INWESTYCJI
- TEREN NIEUZBIEDNY DLA OBIEKTOW BUDOWLANYCH

TYTUŁ OBRACOWANA		PROJEKT KONCEPCYJNY	
ROZBUDOWA ULICY WIEJSKIEJ W ŁAŃCUTCIE		KM 0+000,00 - 2+522,88	
SKALA	1 : 500	TYTUŁ	PLAN SYTUACYJNY
INWESTOR	BURMISTRZ MIASTA ŁAŃCUTA, UL. PIŁSOBIESKIEGO 18, 37-100 ŁAŃCUT	NR RYSUNKU	2.1
FINANSYWA PROJEKTOWANIE	DROGPROJEKT, NADZOROWANIE I PROJEKTOWANIE DRÓG		
FINANSYWA PROJEKTOWANIE	HALINA HALASKO OS. WITOSA 4/8 37-500 JAROSŁAW		
FINANSYWA	INDE I NAWIJSKO	BRANZA	NR UPRAWNIEN
OPRACOWA	HALINA HALASKO	BRANZA	DATA
PROJEKTOWA	HALINA HALASKO	BRANZA	PODPISE
PROJEKTOWA	STANISŁAW KUBIA	TELEKOMUNIKACJA	PODPISE
PROJEKTOWA	ANNA ŻABA	SANITARNIA	PODPISE
PROJEKTOWA	ALEXANDER CYBAN	ELEKTRYCZNA	PODPISE