

STAROSTA ŁAŃCUCKI

(nazwa organu wydającego dokument)

Nr kancelaryjny: GN.6621.1. 4989 .2022


Województwo: podkarpackie
Powiat: Łańcucki
Jednostka ewidencyjna: 181001_1 MIASTO ŁAŃCUT
Obręb ewidencyjny: 1 MIASTO ŁAŃCUT

WYRYS Z MAPY EWIDENCYJNEJ



Jednostka rejestrowa G.5104

Skala 1:1000

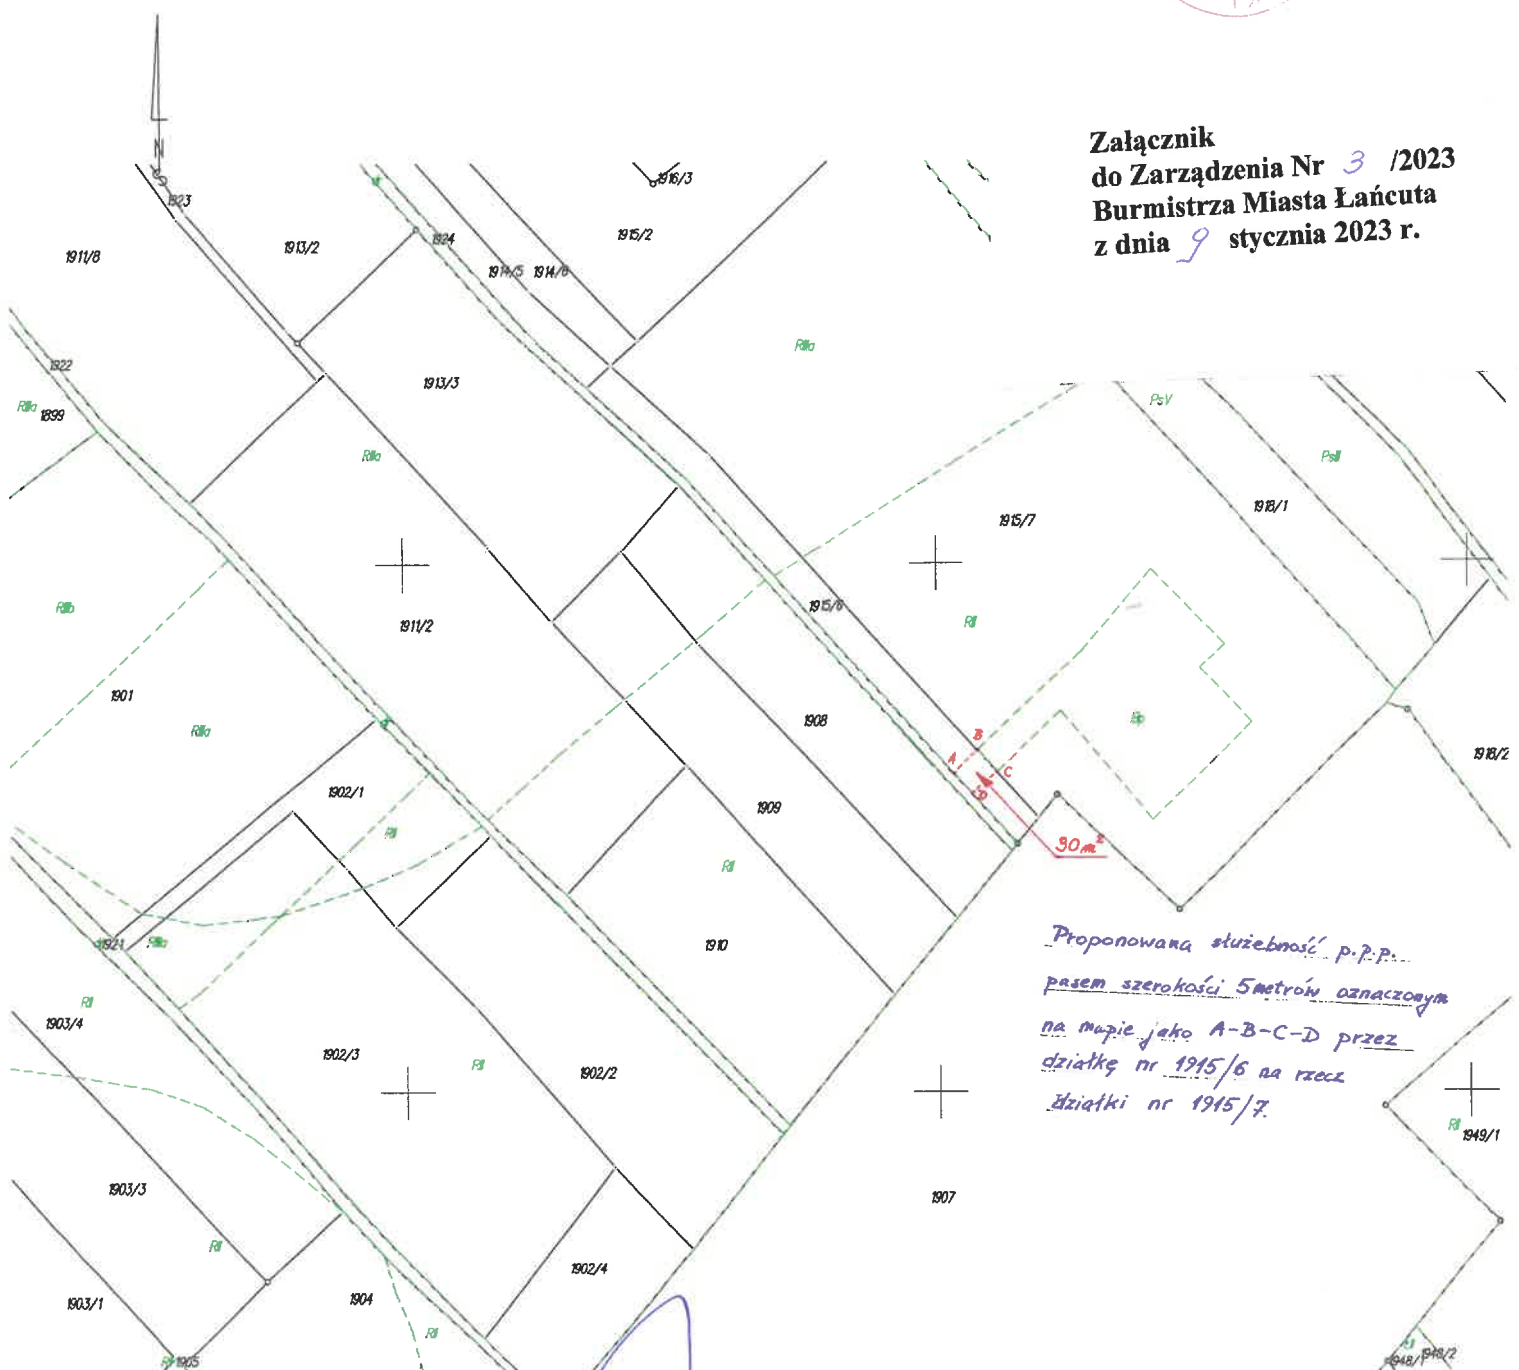

**Załącznik
do Zarządzenia Nr 3 /2023
Burmistrza Miasta Łańcuta
z dnia 9 stycznia 2023 r.**

*Proponowana służebność p.p.p.
pasem szerokości 5 metrów oznaczonym
na mapie jako A-B-C-D przez
działkę nr 1915/6 na rzecz
działki nr 1915/7.*

BURMISTRZ

Rafał Kurdek

Dokument niniejszy jest przeznaczony do dokonania wpisu w księdze wieczystej

Zm. Skł. 11.11.2022
Kancelaria Starosty
181001_1 MIASTO ŁAŃCUT